

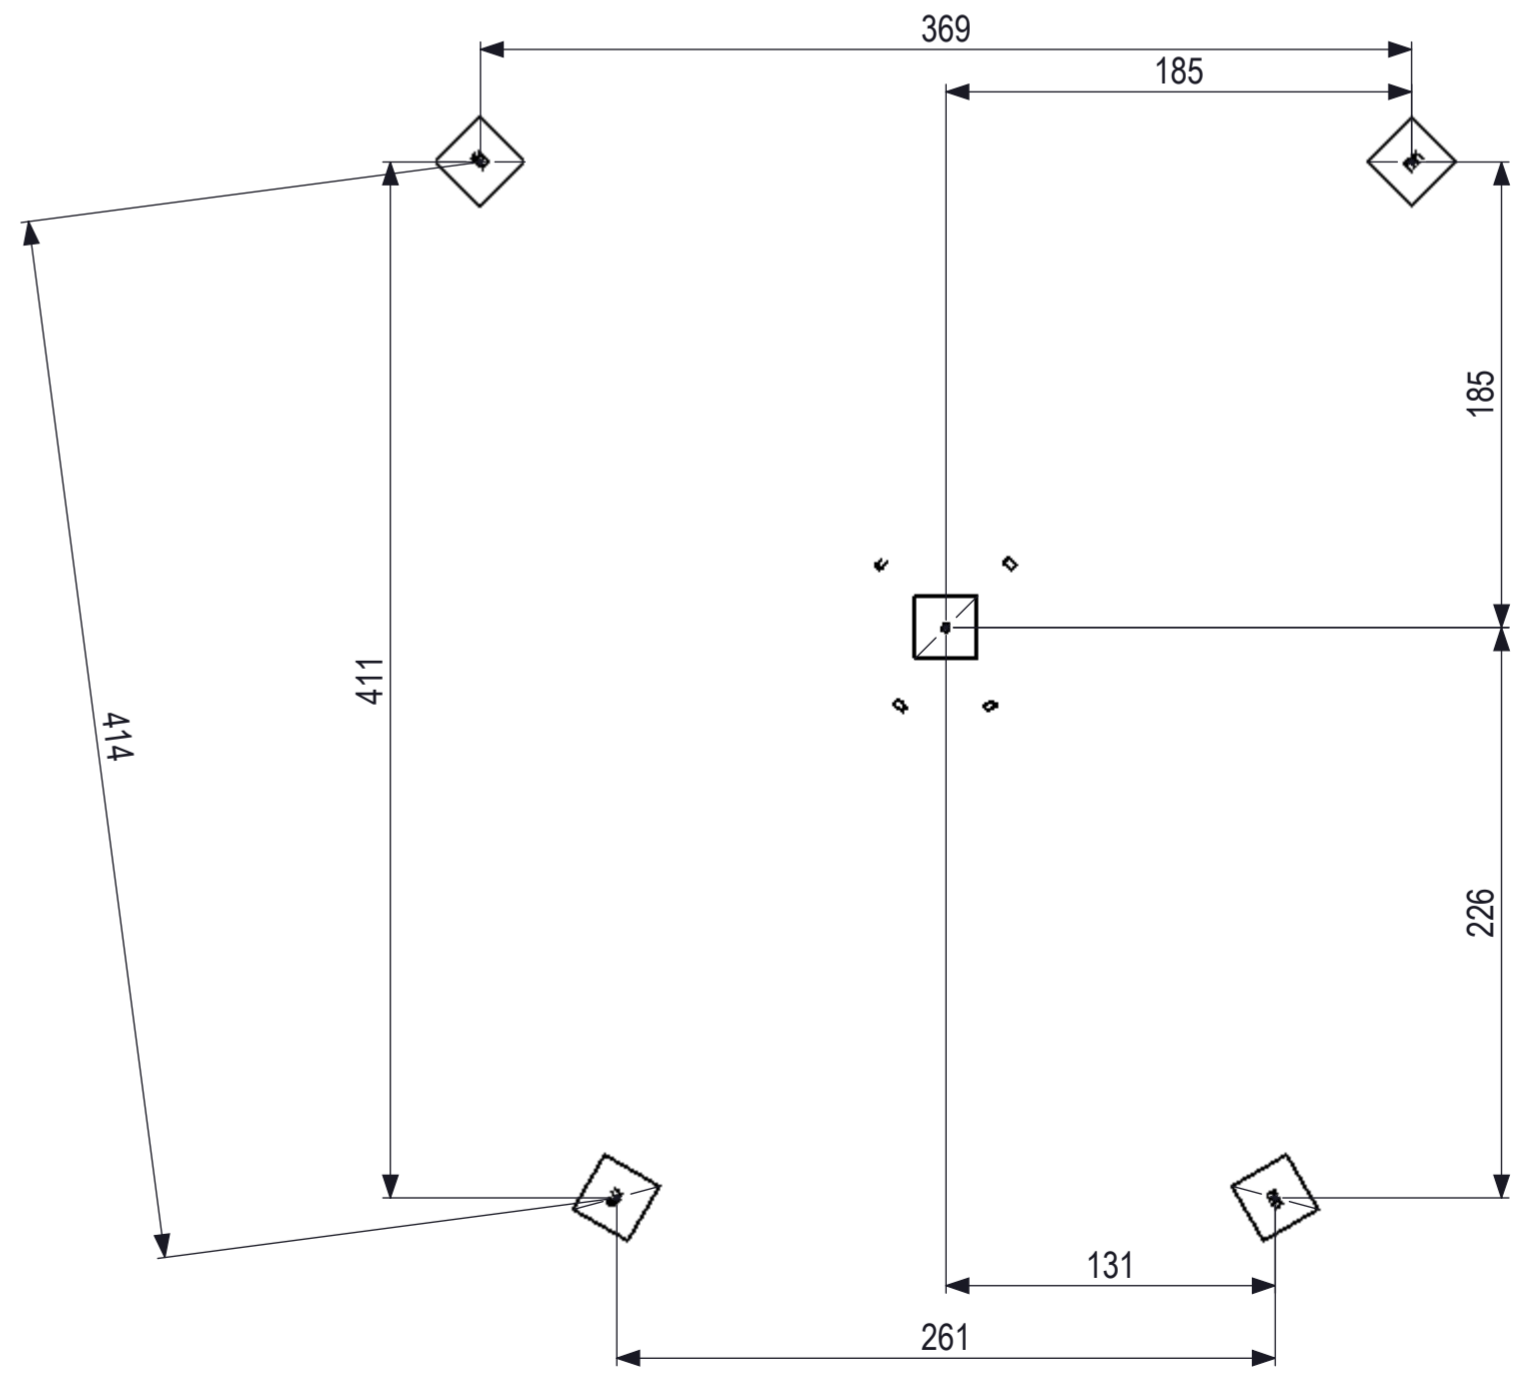
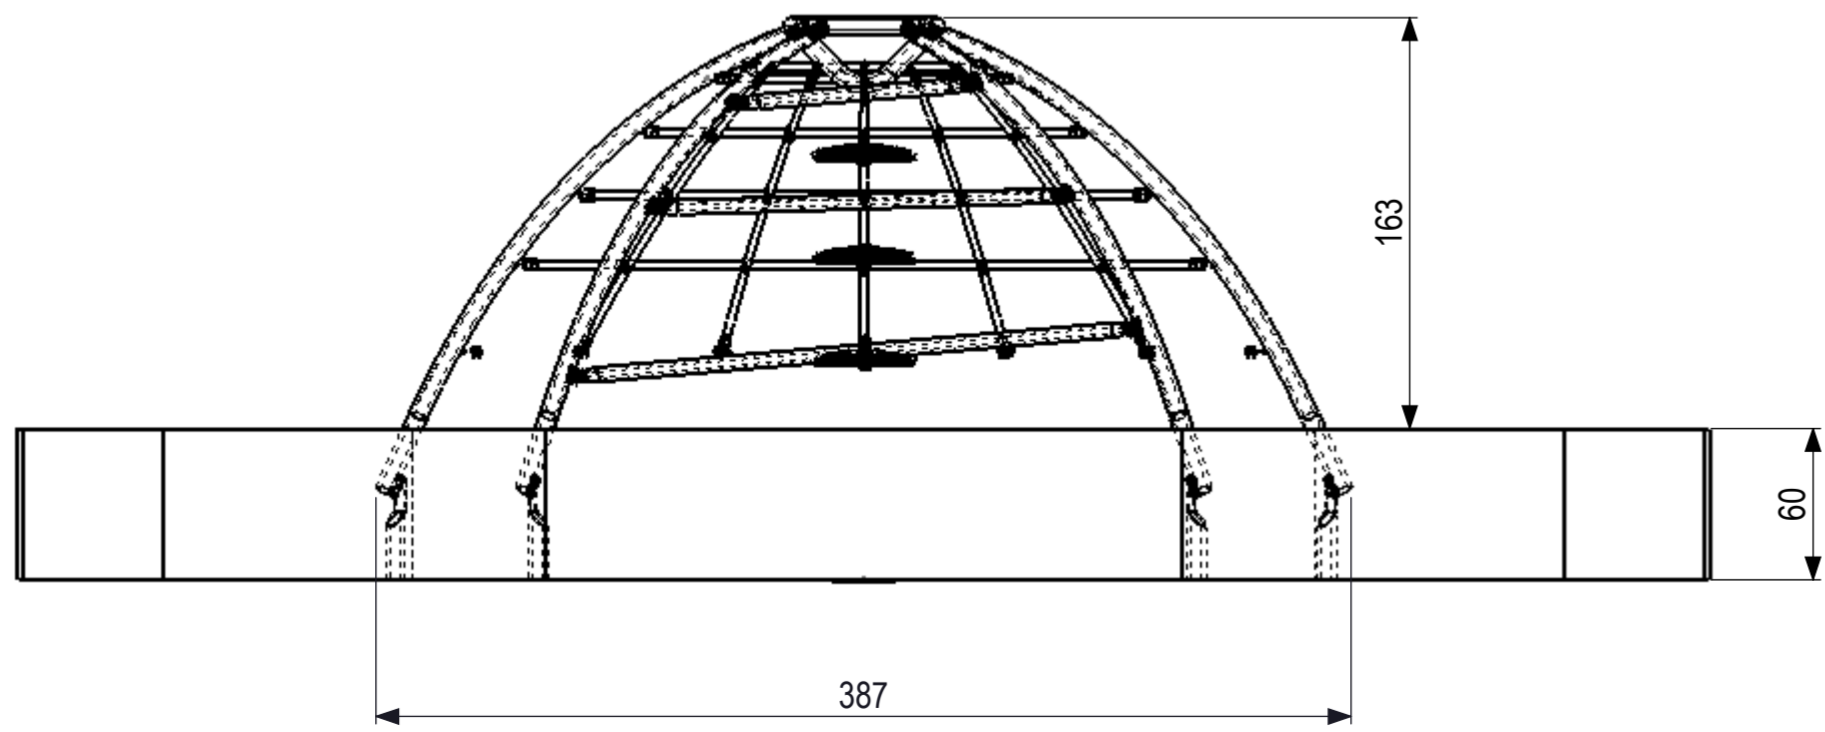


De afgebeelde afmetingen zijn in millimeters.
 Het is niet toegestaan deze te kopiëren of te verspreiden.
 Het is niet toegestaan deze te verspreiden of te kopiëren.
 Het is niet toegestaan deze te verspreiden of te kopiëren.
 Het is niet toegestaan deze te verspreiden of te kopiëren.

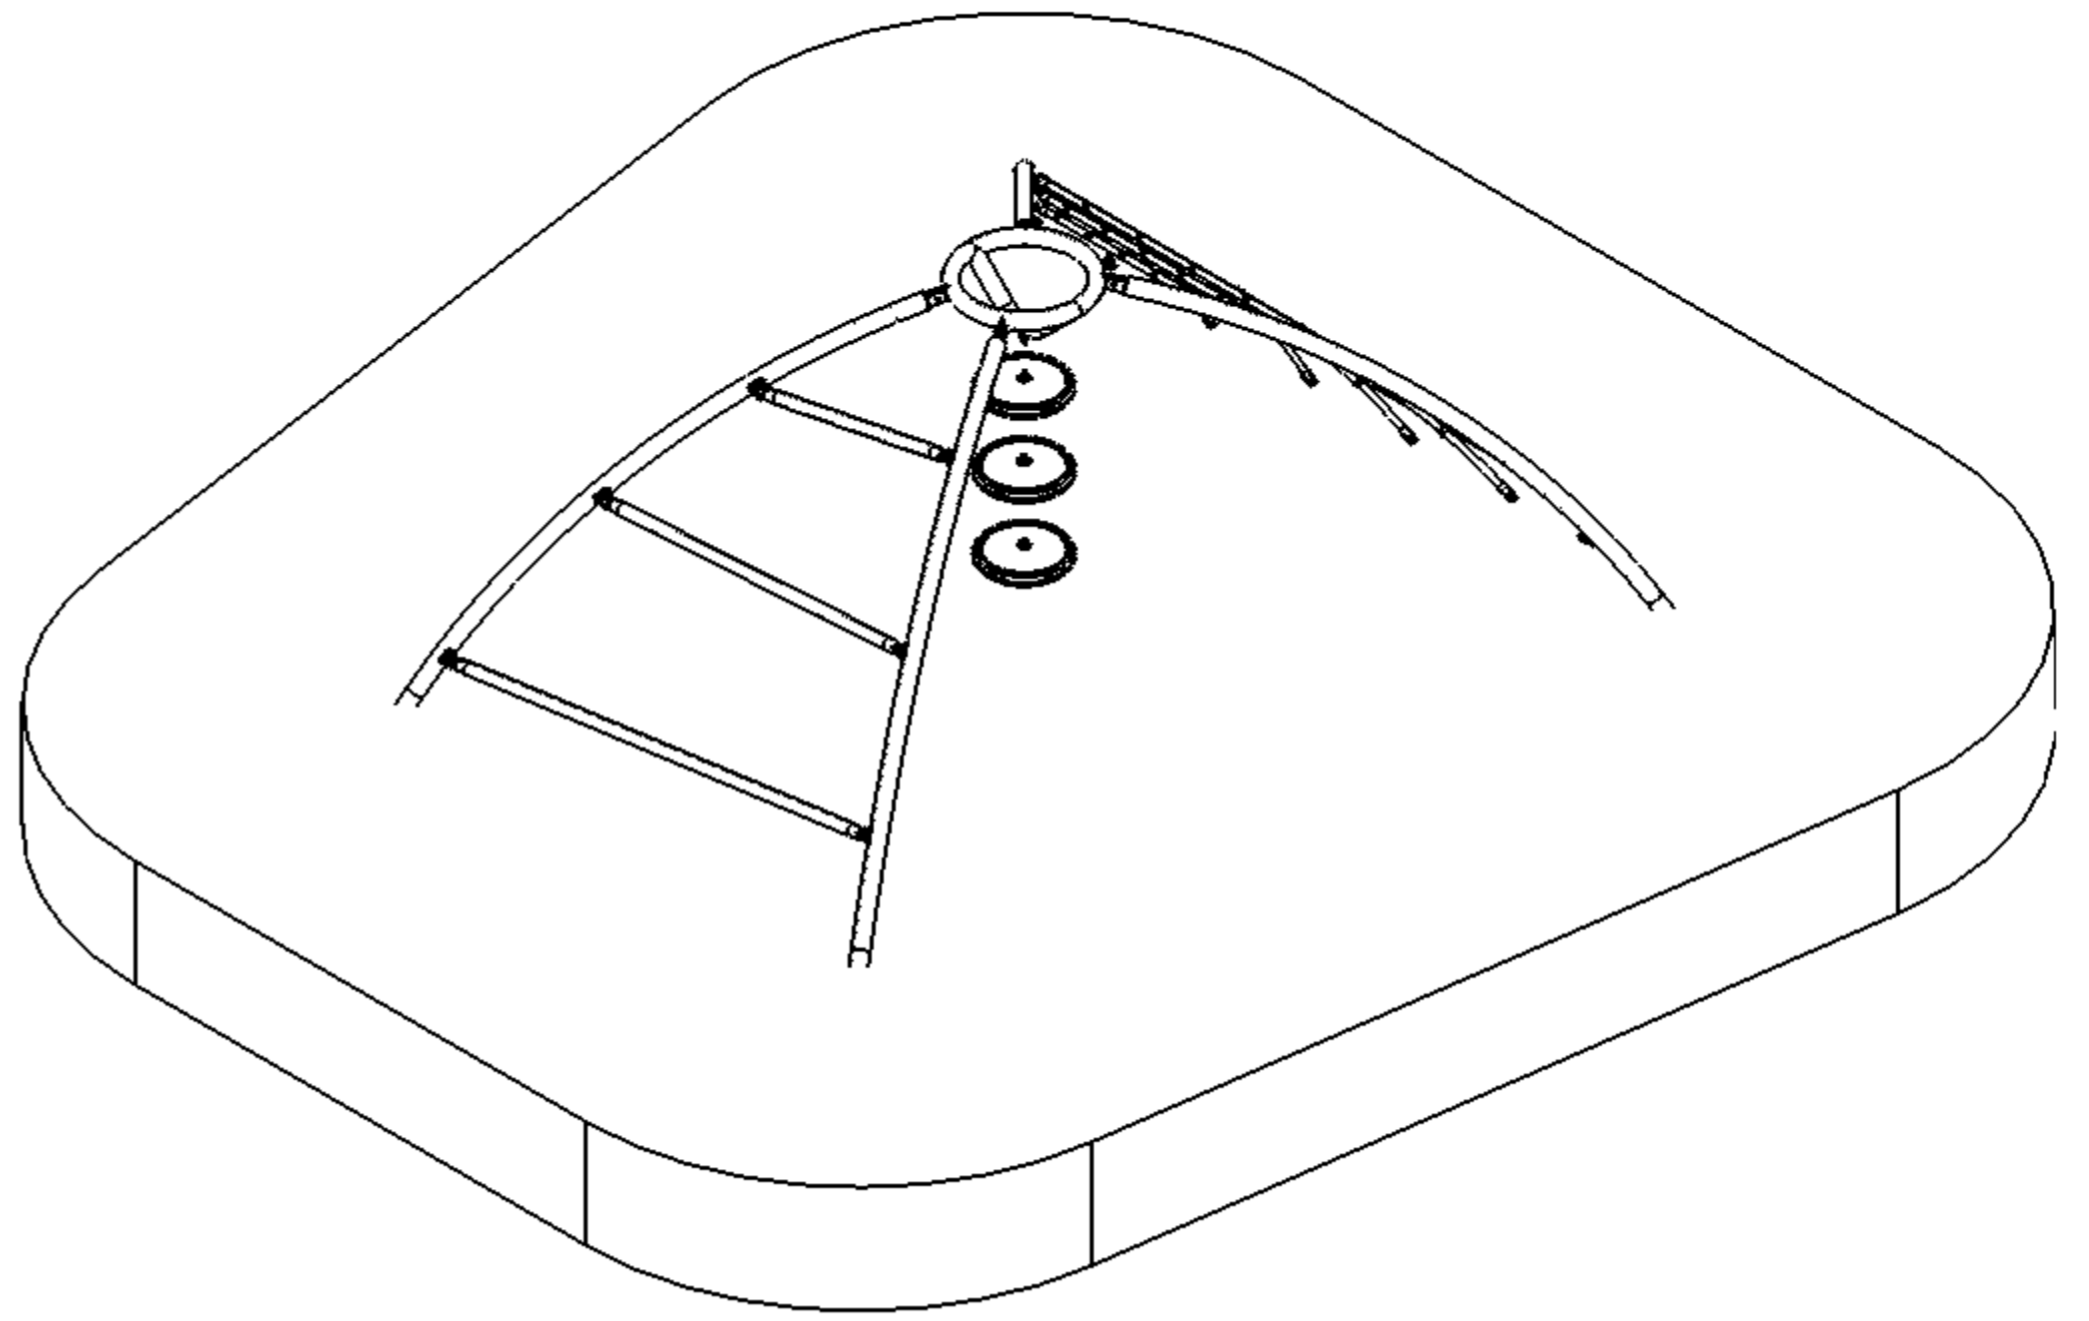

0 10 20 30 40 50 60 70 80
 mm

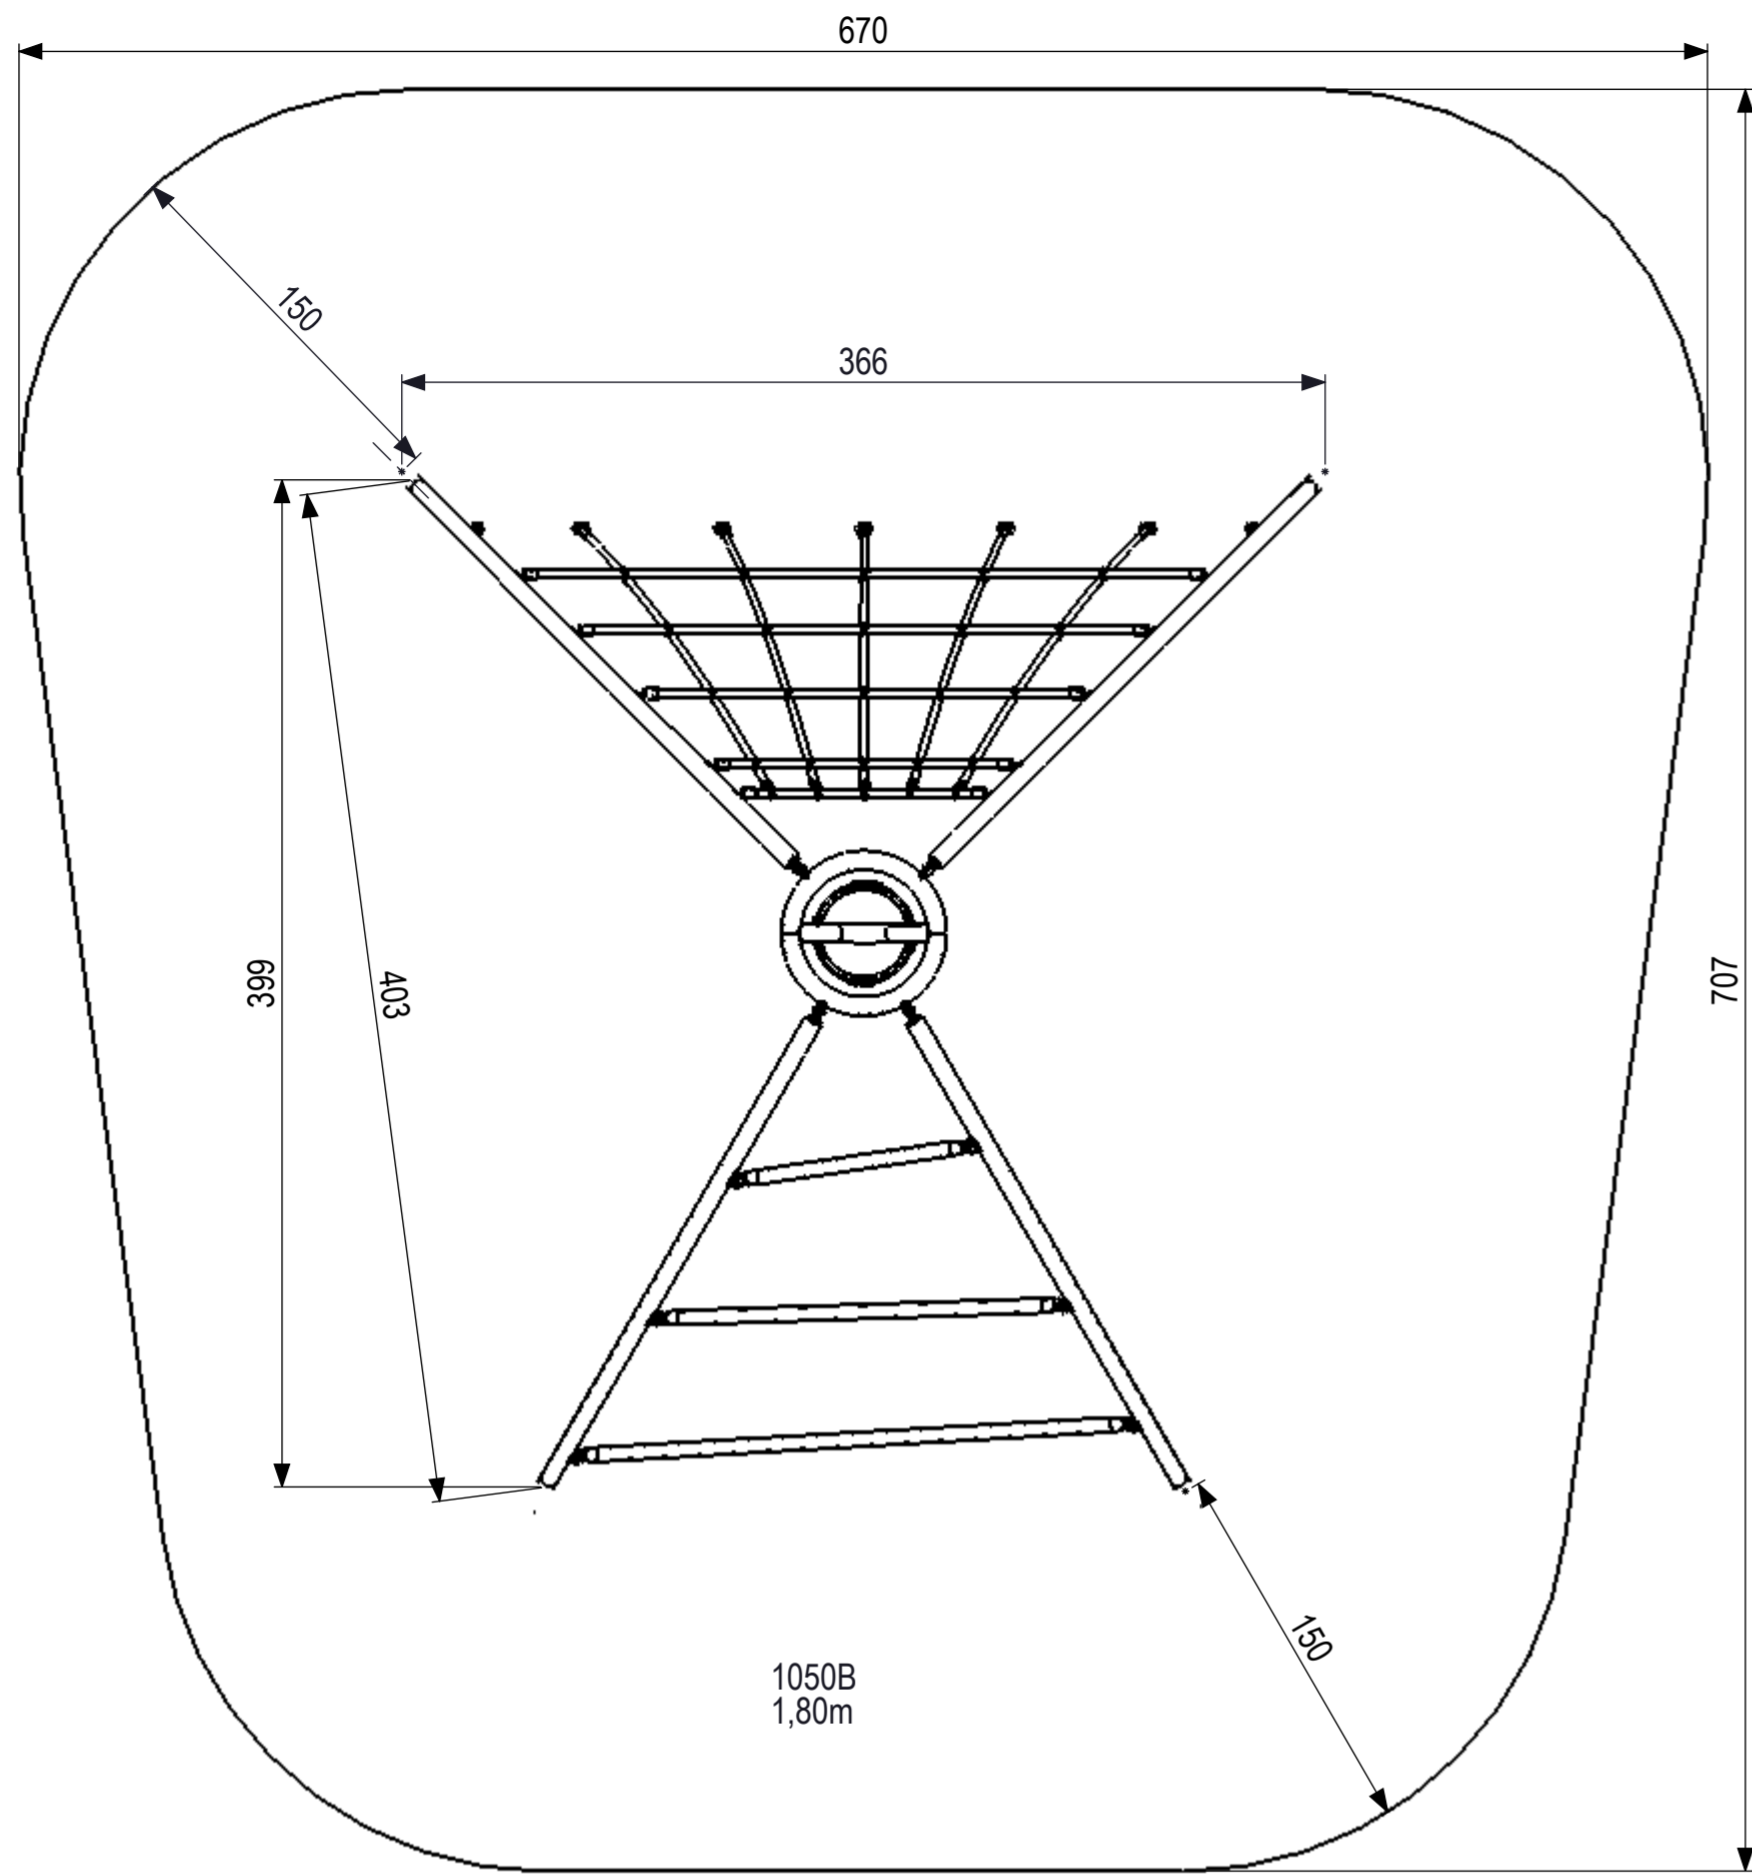

IJSLANDER
 IJSLANDER BV
 Oude Dijk 10
 8096 RK Oldebroek | The Netherlands
 T +31 (0)525 633420 | F +31 (0)525 631067
 info@ijslander.com | www.ijslander.com

benamingname		Klim en Klauter Dome			
proj.	eenheid/unit	datum	naam	paraf	
	cm	18-2-2013	GM		
schaaisscale	tekeningnummer/drawingnumber	blad/sheet	wijz./rev.	form./size	
1:30	1050B-INS	1-1	-	A2	