
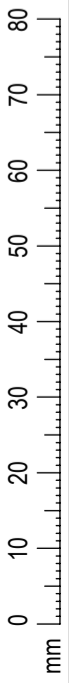
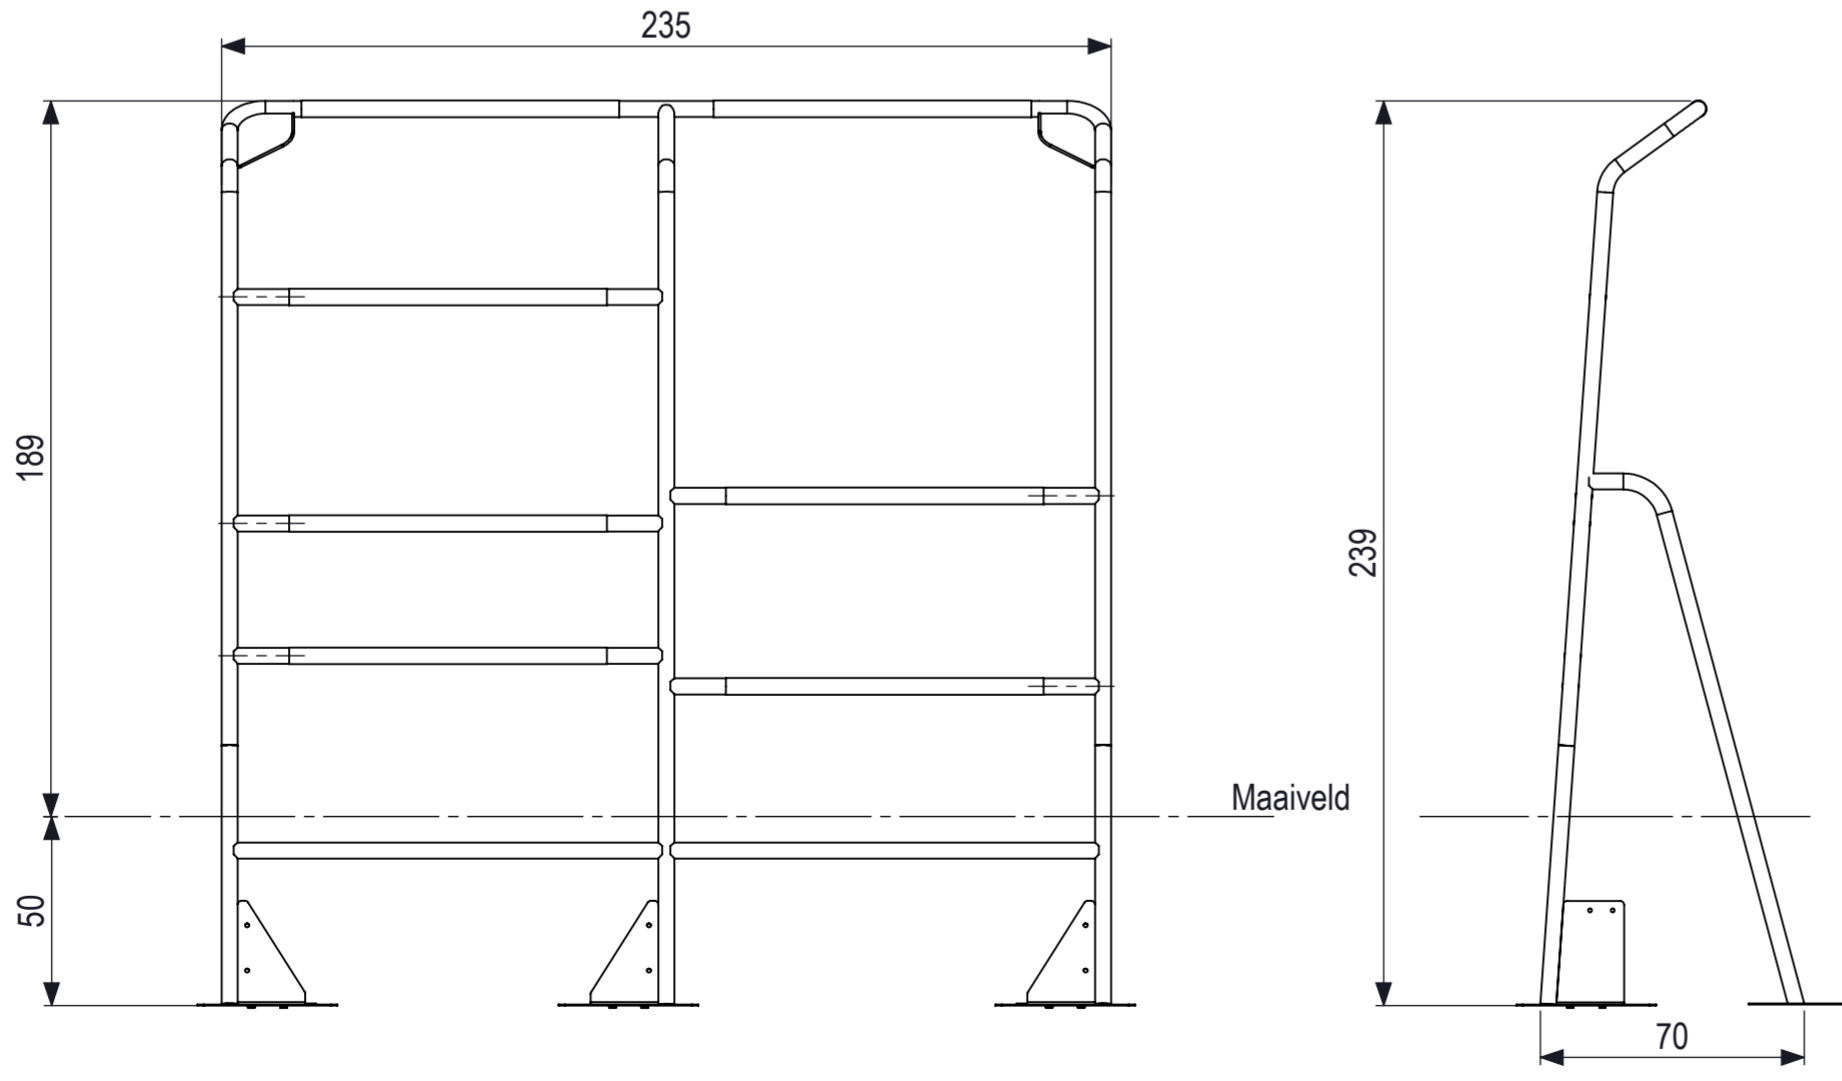
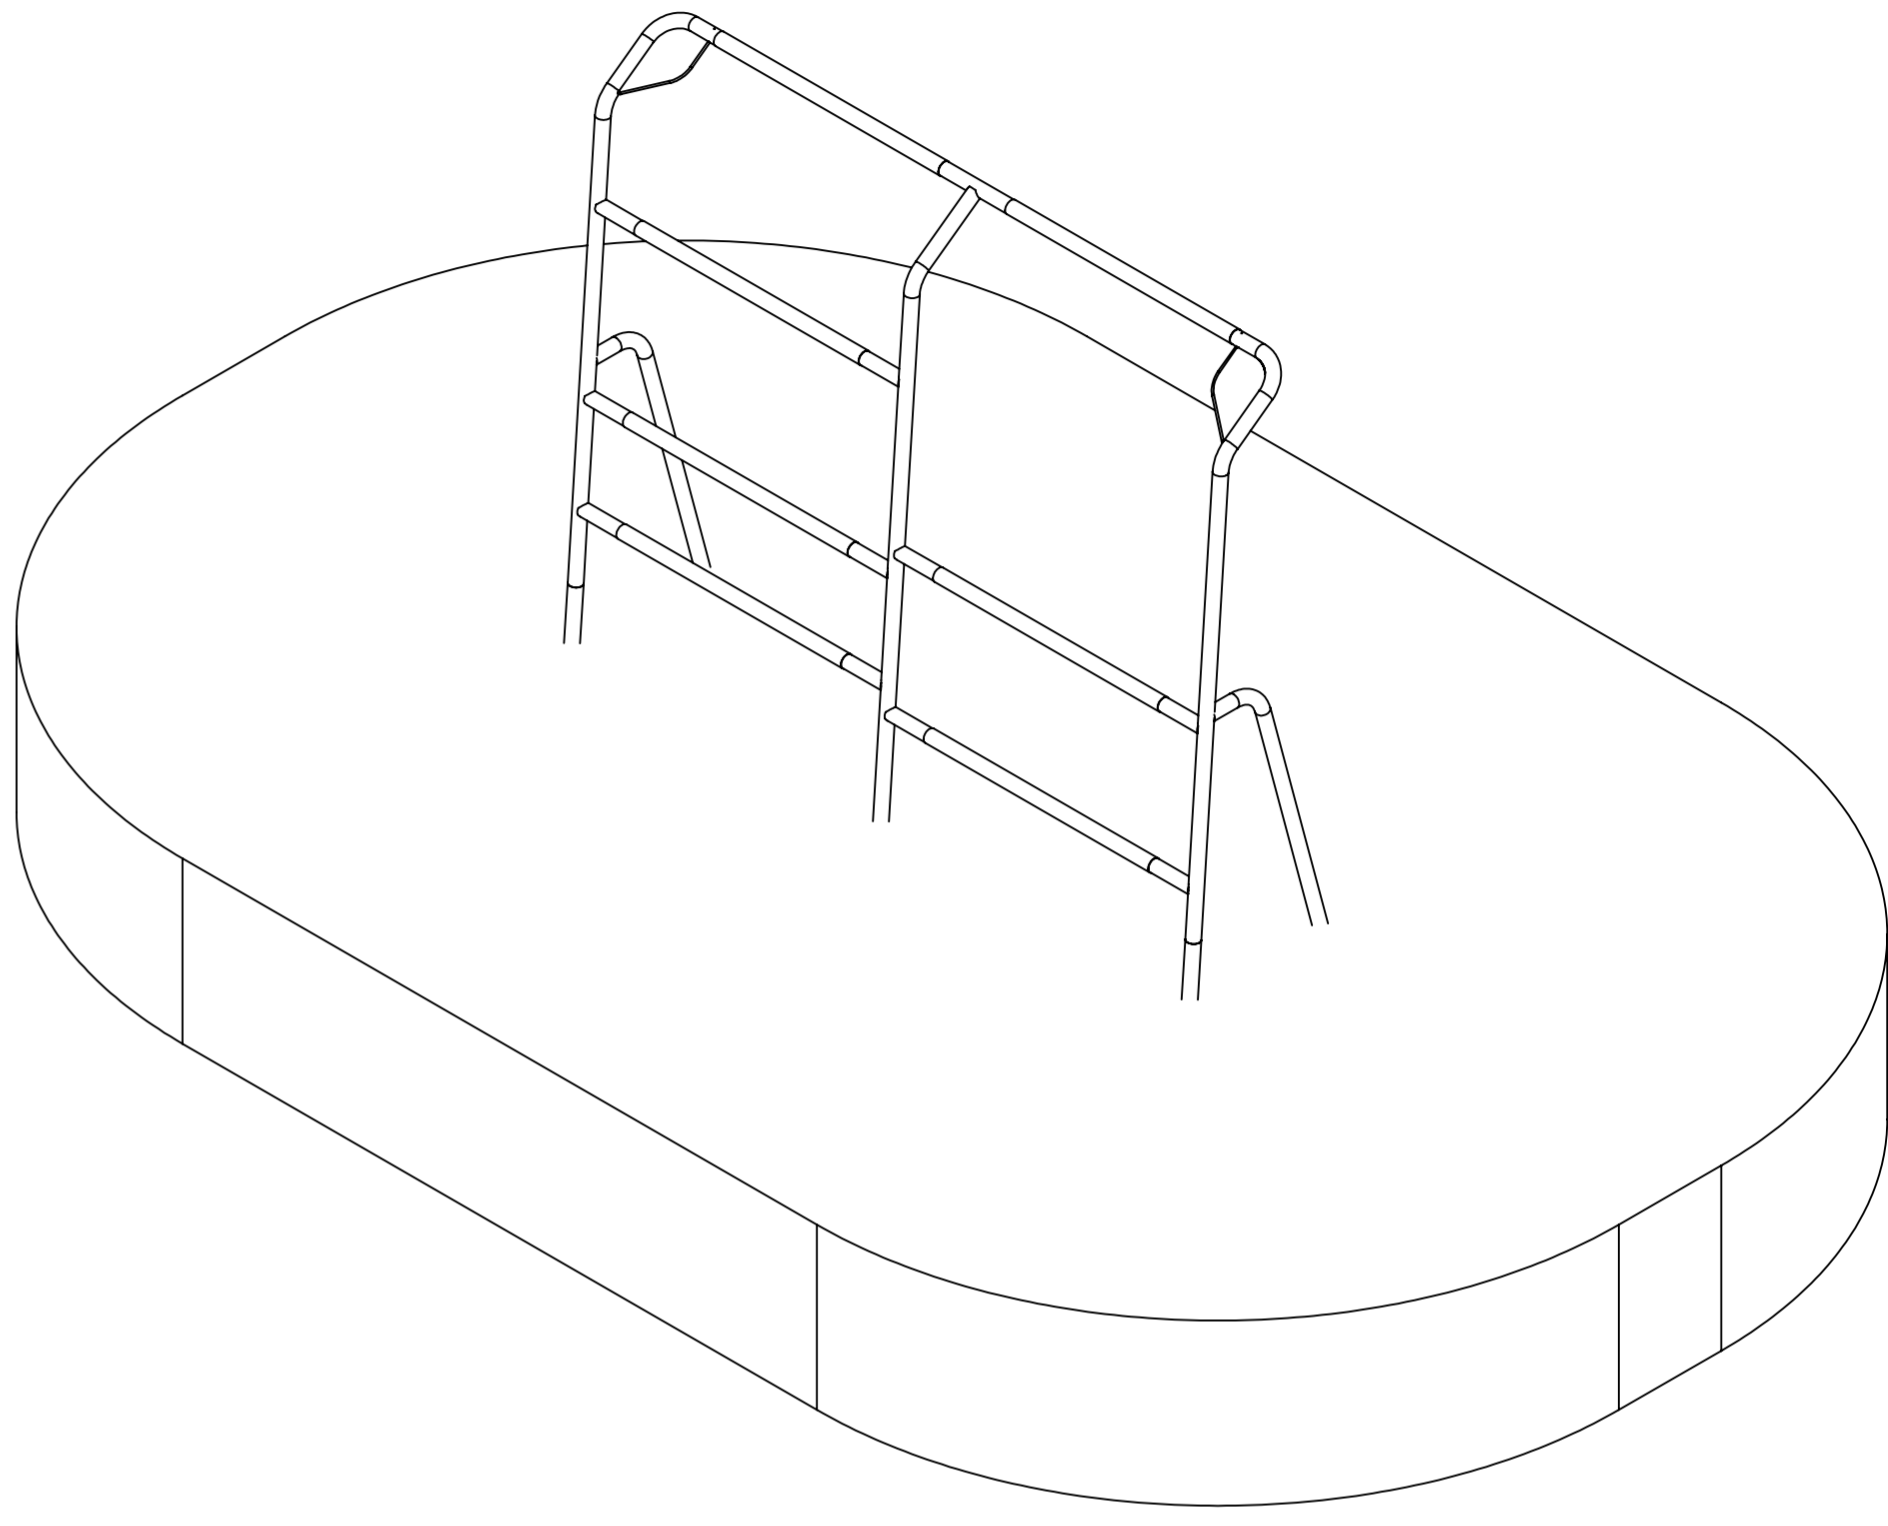


Dit tekenwerk is een ontwerp van IJSLANDER. Het is niet te gebruiken voor andere doeleinden. Het is niet te kopiëren, verspreiden of openbaar maken. Het is niet te verspreiden of openbaar maken. Het is niet te verspreiden of openbaar maken. Het is niet te verspreiden of openbaar maken.

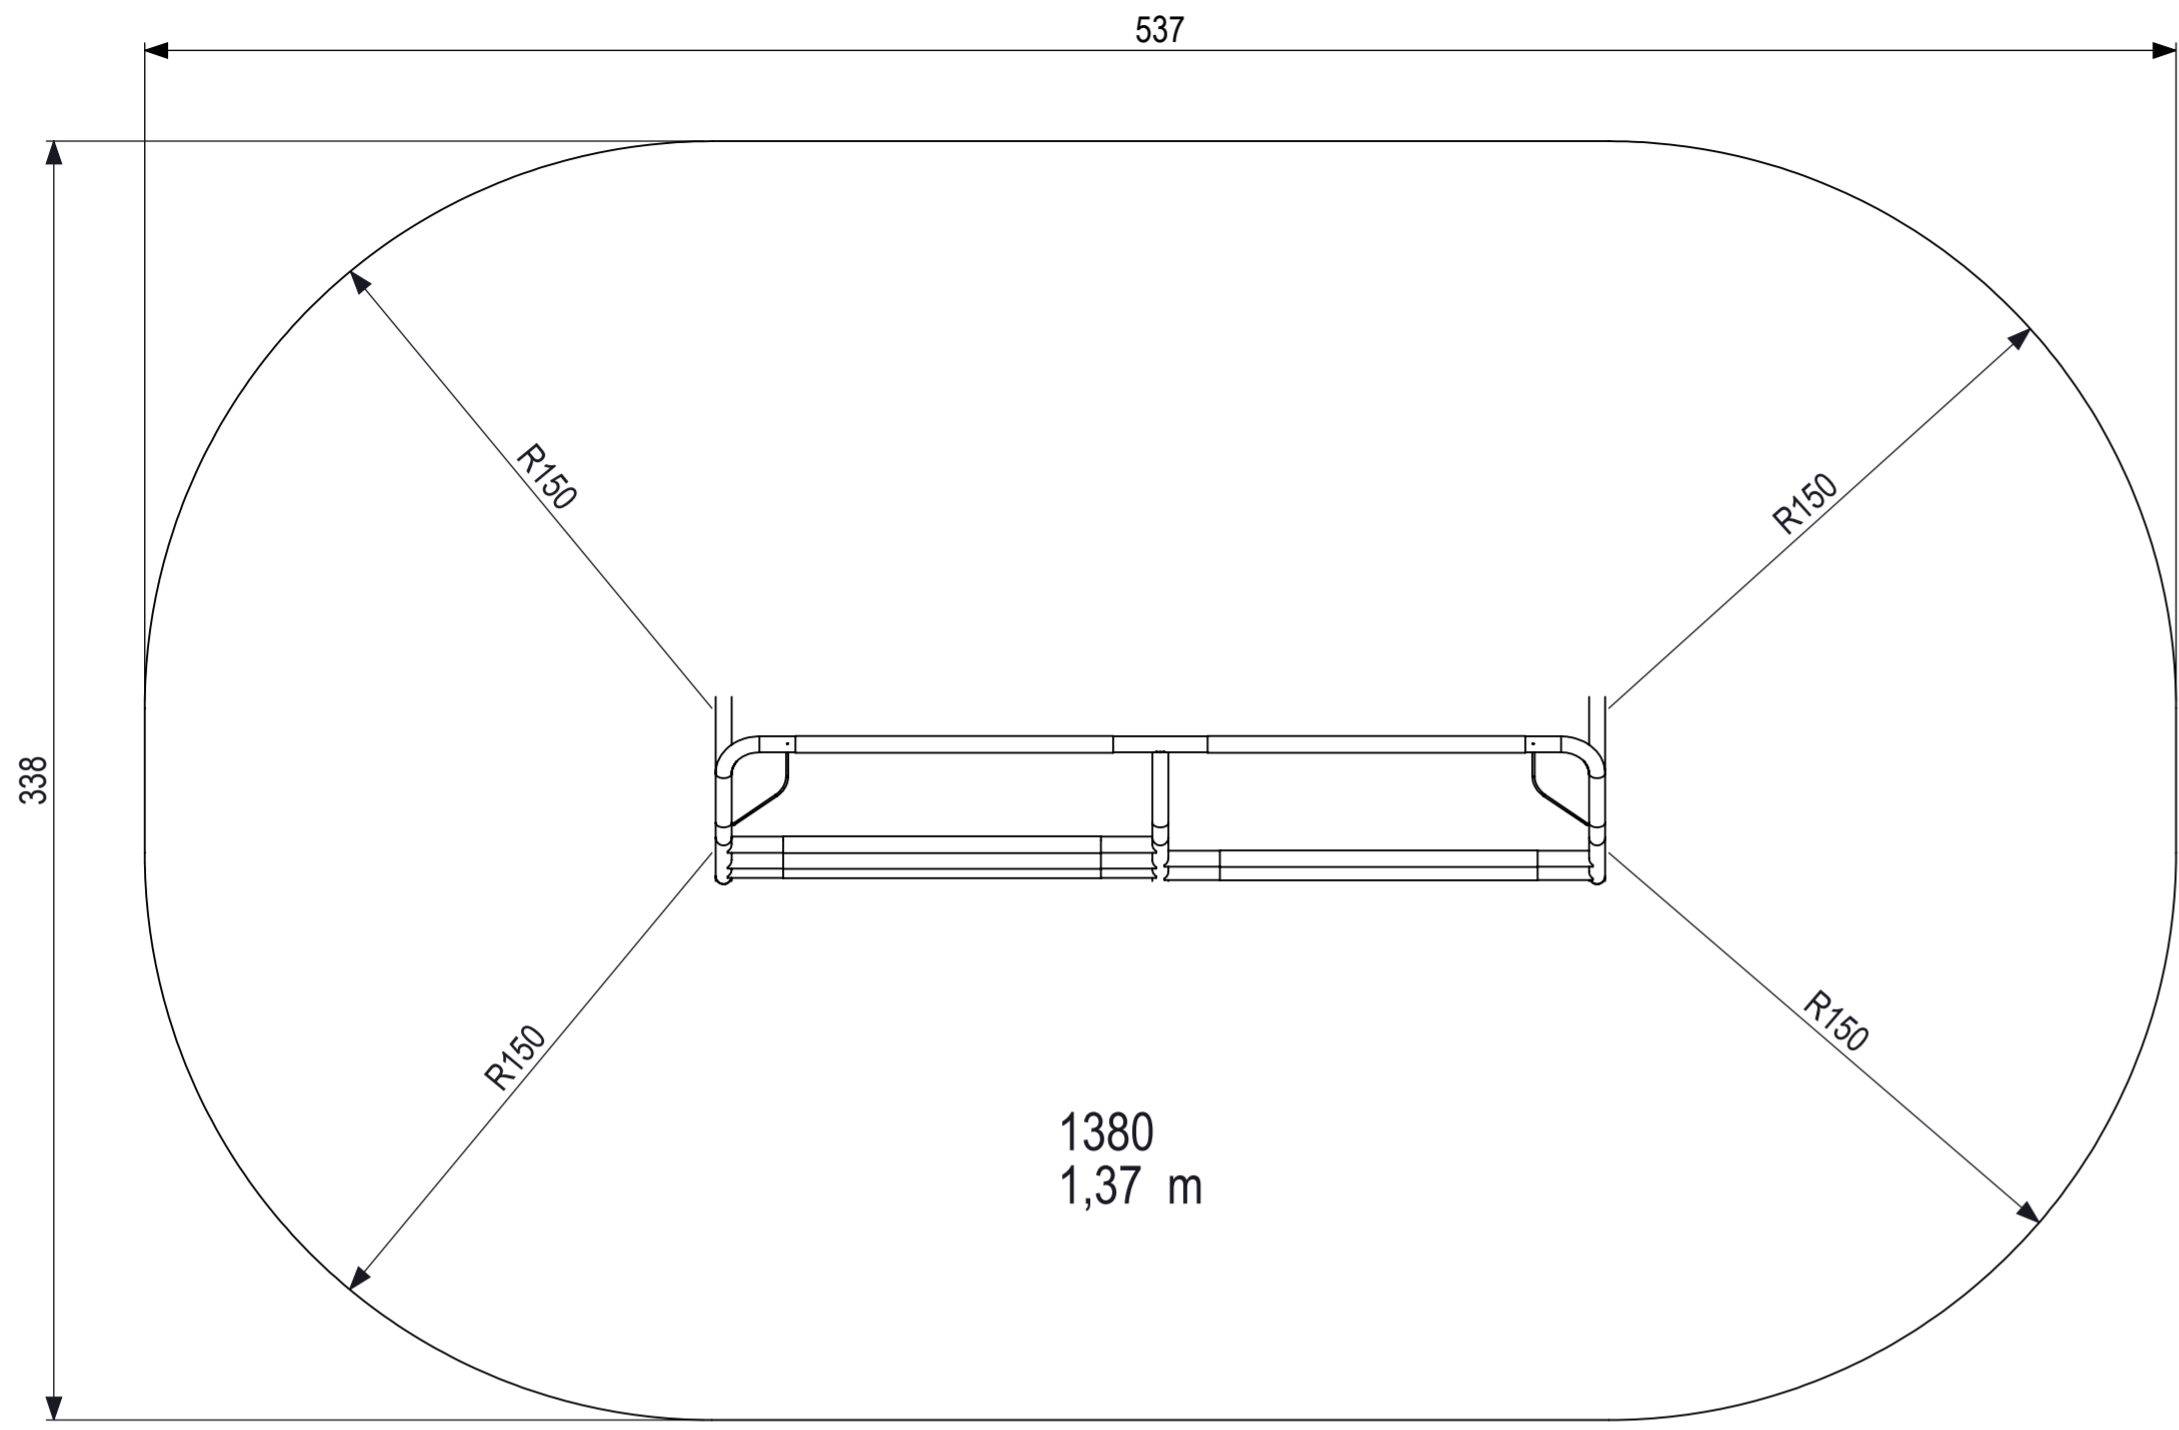

IJSLANDER
 IJSLANDER BV
 Oude Dijk 10
 8096 RK Oldebroek | The Netherlands
 T +31 (0)525 633420 | F +31 (0)525 631067
 info@ijlander.com | www.ijlander.com

| | | | | | | |
|---------------|------------------------------|----------------|-----------|------------------|------------|------------|
| benaming/name | | Fifty+ Klimrek | | | | |
| prj. | eenheid/unit | datum/date | naam/nam. | paraaf/signature | | |
| | cm | getekend/drawn | 2-5-2016 | RVG | | |
| schaal/scale | tekeningnummer/drawingnumber | blad/sheet | | | wijz./rev. | form./size |
| 1:20 | 1380D-INS | 1-1 | | | - | A2 |