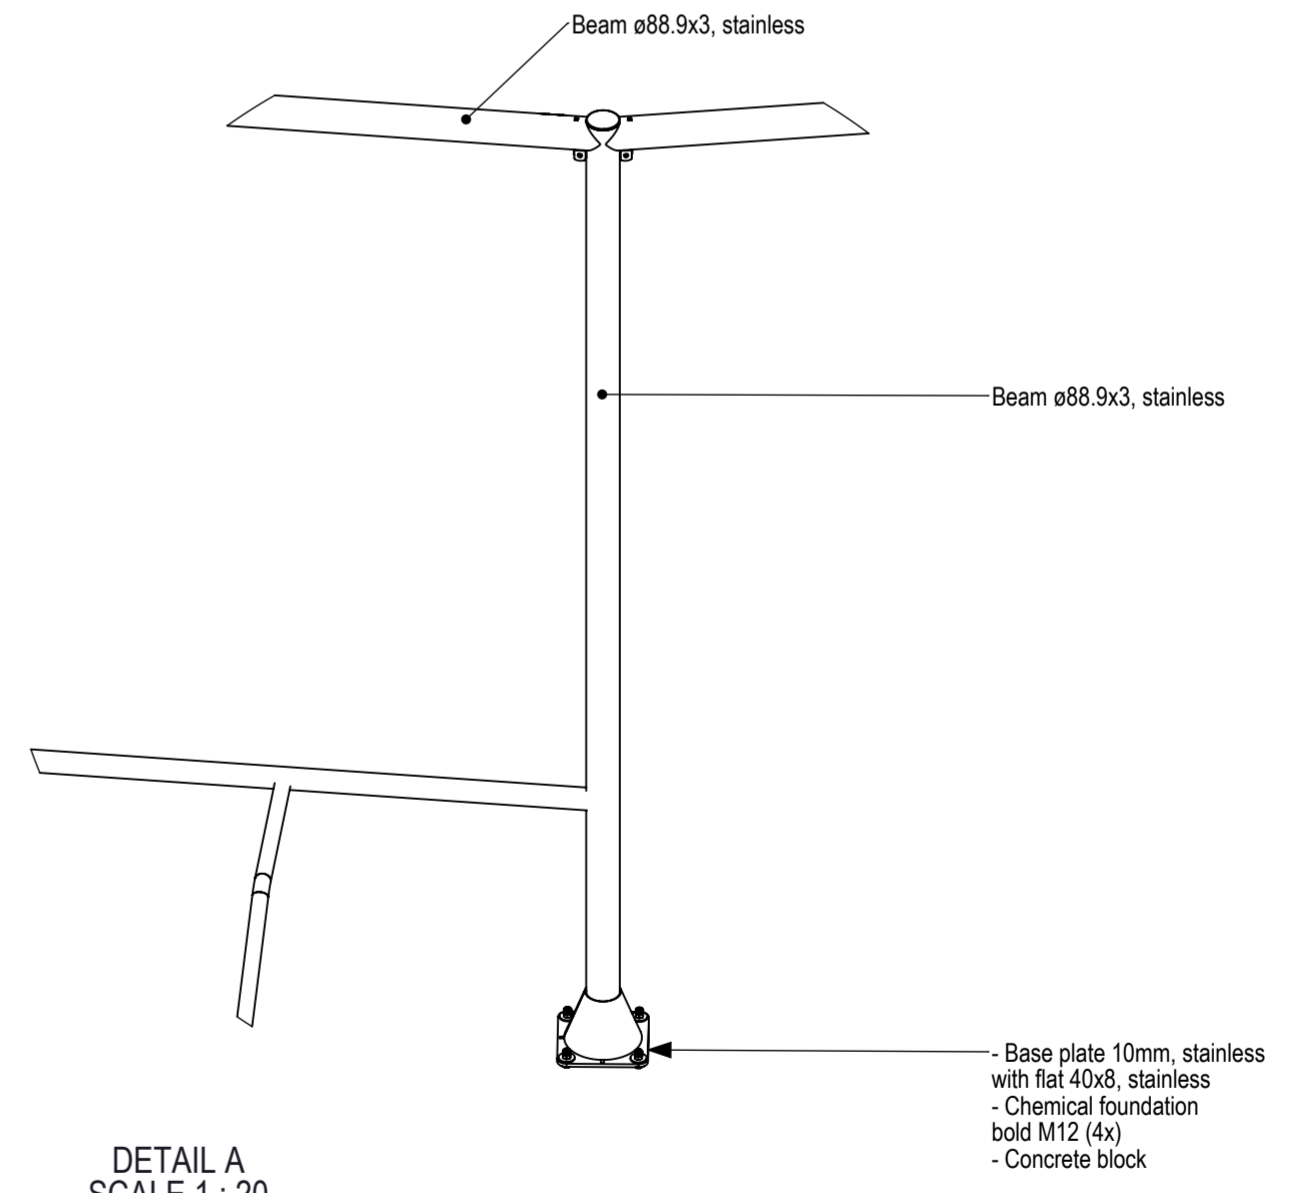
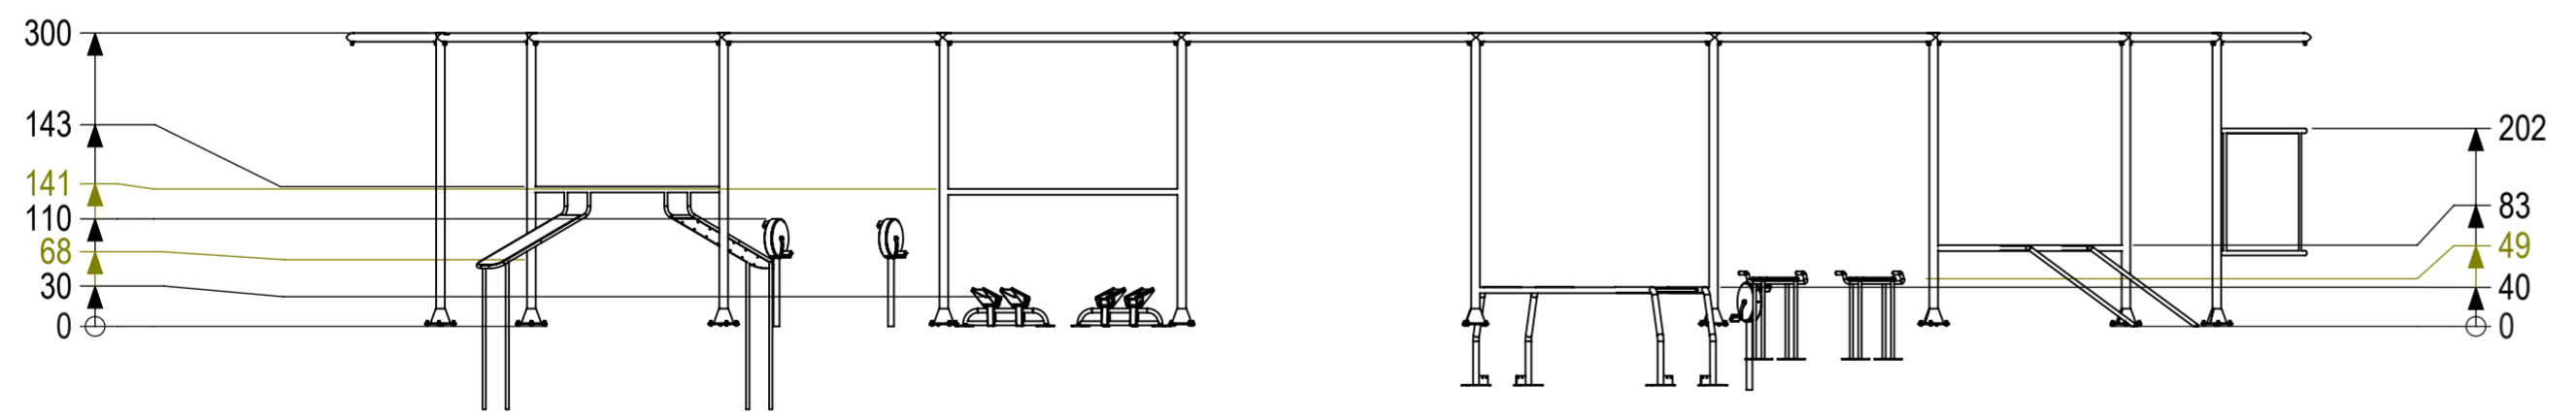
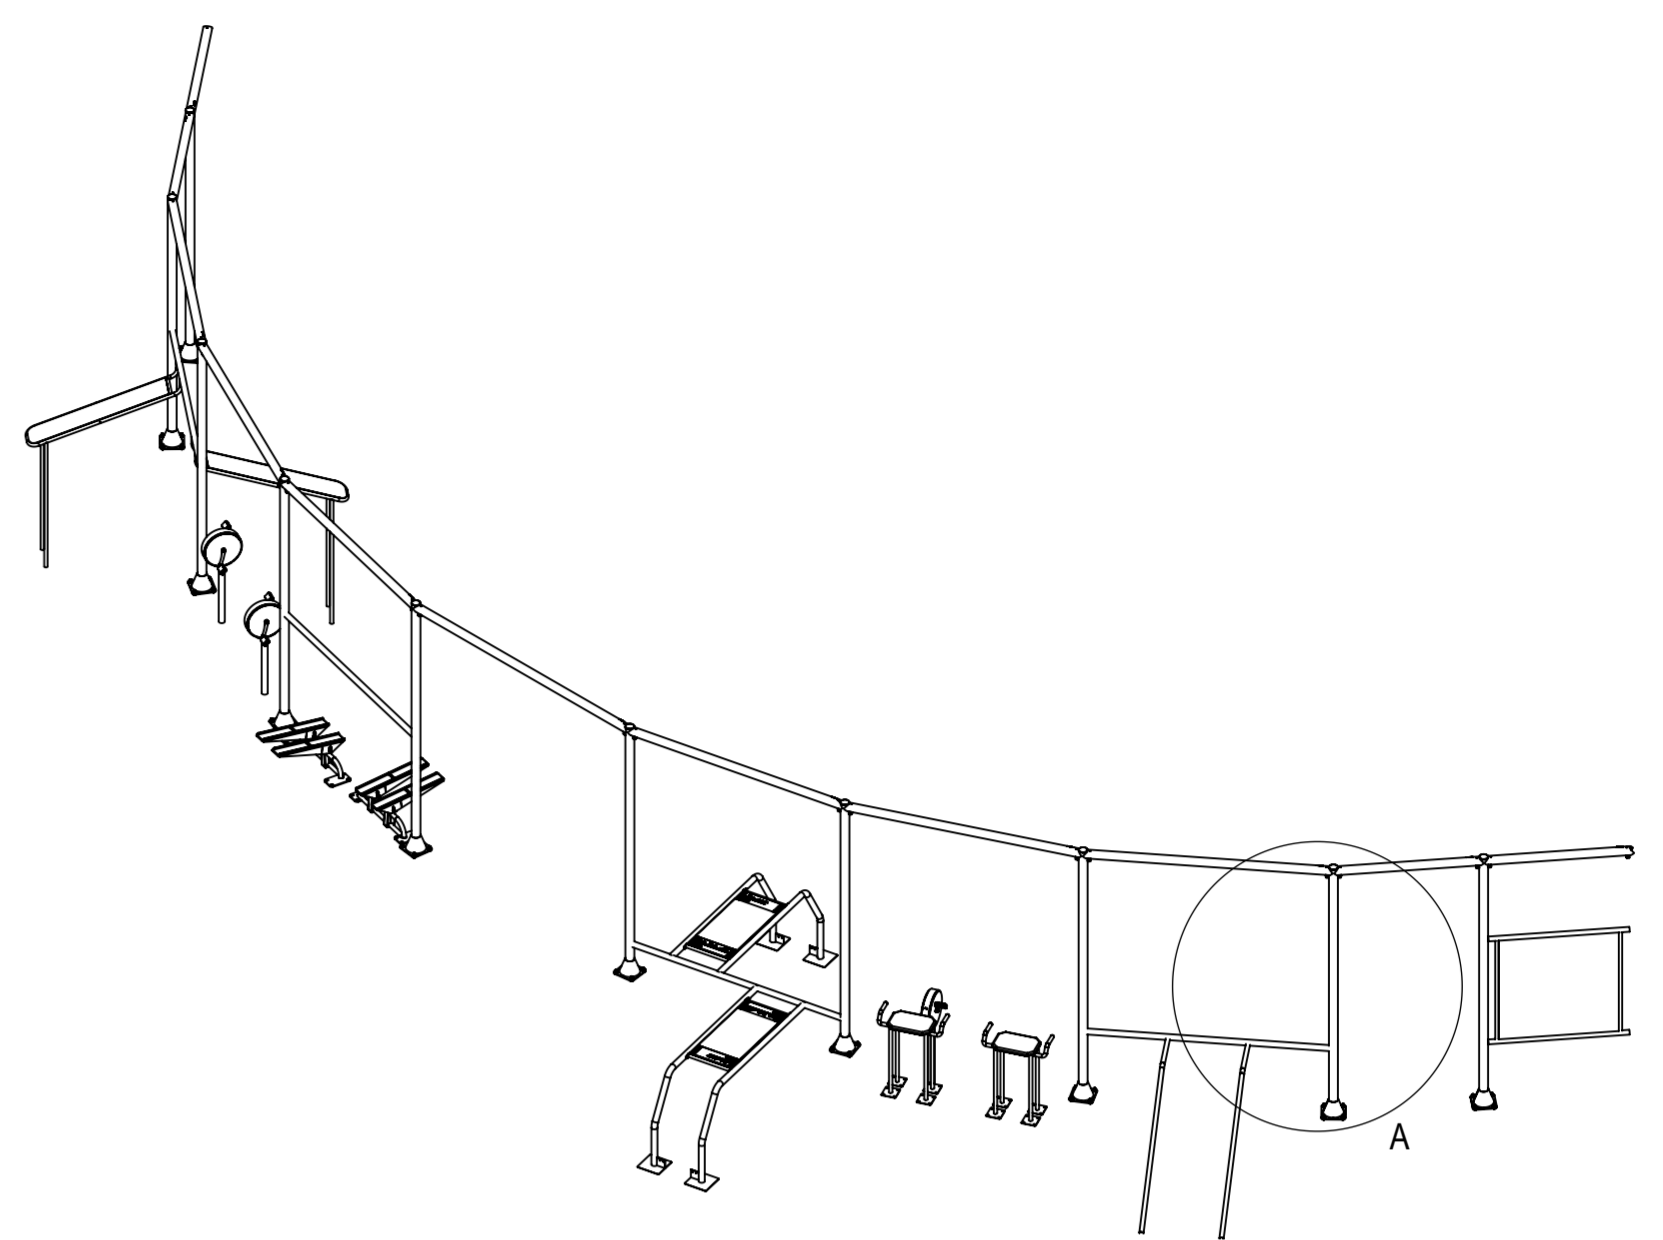
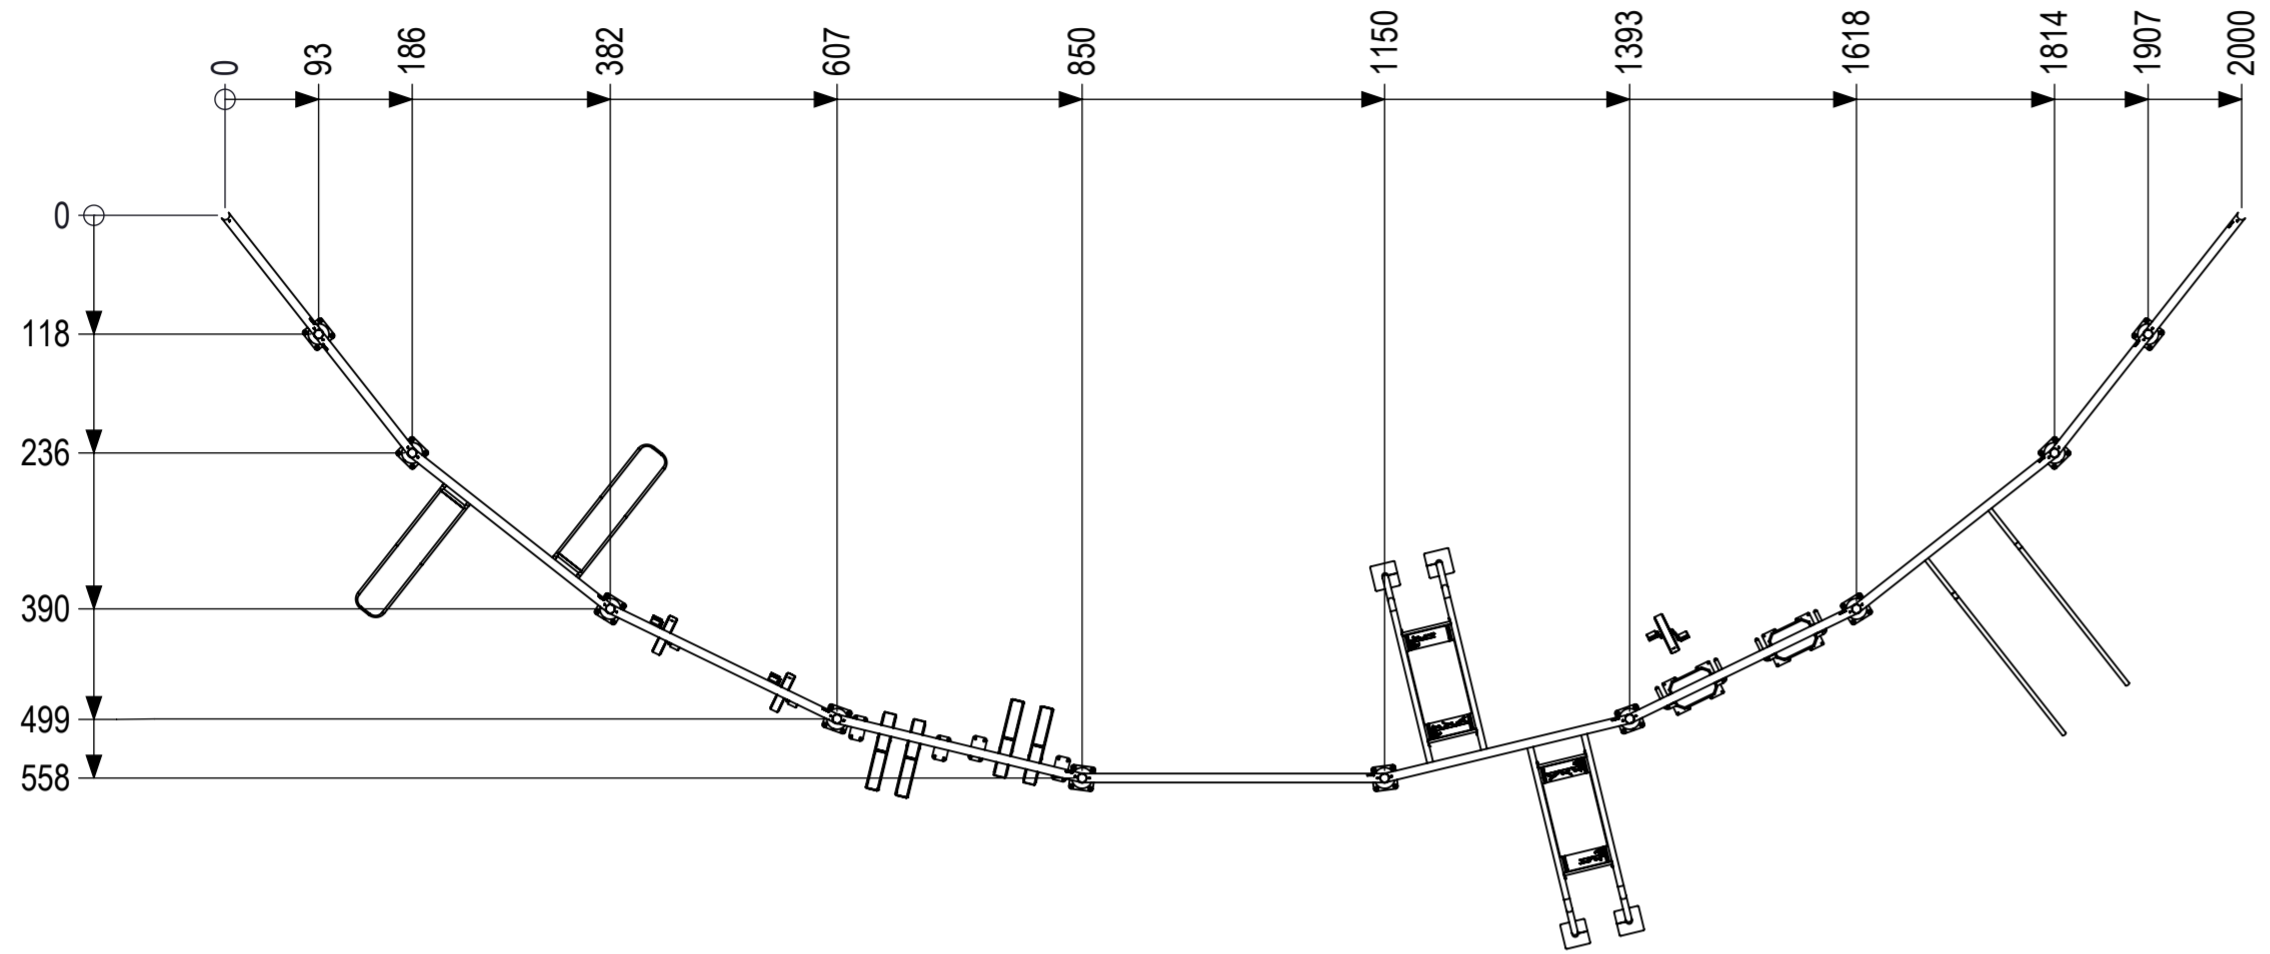




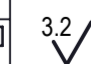
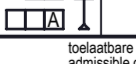

De afbeelding is een technische tekening van een constructie. Het is niet bedoeld als bouwplan en kan afwijken van de werkelijkheid. Het is niet aanvaardbaar om te bouwen op basis van deze tekening zonder de nodige goedkeuring van de afbeelding te hebben.



DETAIL A
SCALE 1 : 20

Onder voorbehoud van de TÜV
Under condition of the TÜV approval

0 10 20 30 40 50 60 70 80 mm

 IJSLANDER Ijlander BV Oude Dijk 10 8096 RK Oudebroek The Netherlands T +31 (0)525 633420 F +31 (0)525 631067 info@ijlander.com www.ijlander.com	oppervlakte ruwheid surface roughness DIN ISO 1302 	alg. ruwheid gen. roughness 3.2 	eenheid/unit mm	datum date 26-5-2023	naam name RM
	vorm- en plaatstoleranties geometrical tolerancing DIN ISO 1101 	toelaatbare afwijkingen voor lineaire maten (m.u.v. gebroken kanten) admissible deviations for linear dimensions (except for broken edges)			
alg. toleranties gen. tolerancing DIN 7168-m	lineaire maat linear dimension ≤ 6 30 120 400 1000 2000 4000	afwijking/deviation ±0.1 ±0.2 ±0.3 ±0.5 ±0.8 ±1.2 ±2 ±3	Totaal gewicht: kg	Zwaarste onderdeel: kg	Leefijd van: - jaar Valondergrond klasse: -
proj. 	omschrijving/description Arena Parc Ring A02		tekeningnummer/drawing number 4008-A-02	blad/sheet 1 - 1	wijz./rev. -
schaal/scale 1:75					form./size A2