

IJslander rev. 6768

A-A (1 : 100)

Gulvvanger mm. 45x95 mm lærk.

Beklædning og gulv 27x120 mm terrassebræt.


Fundament montageprincip 19.

Net monteres som montageprincip 9.

Bjælkestige monteres som montageprincip 9.

Betonforbrug: 1 sæk tørbeton pr. hul.

Fri faldhøjde 2.4 m

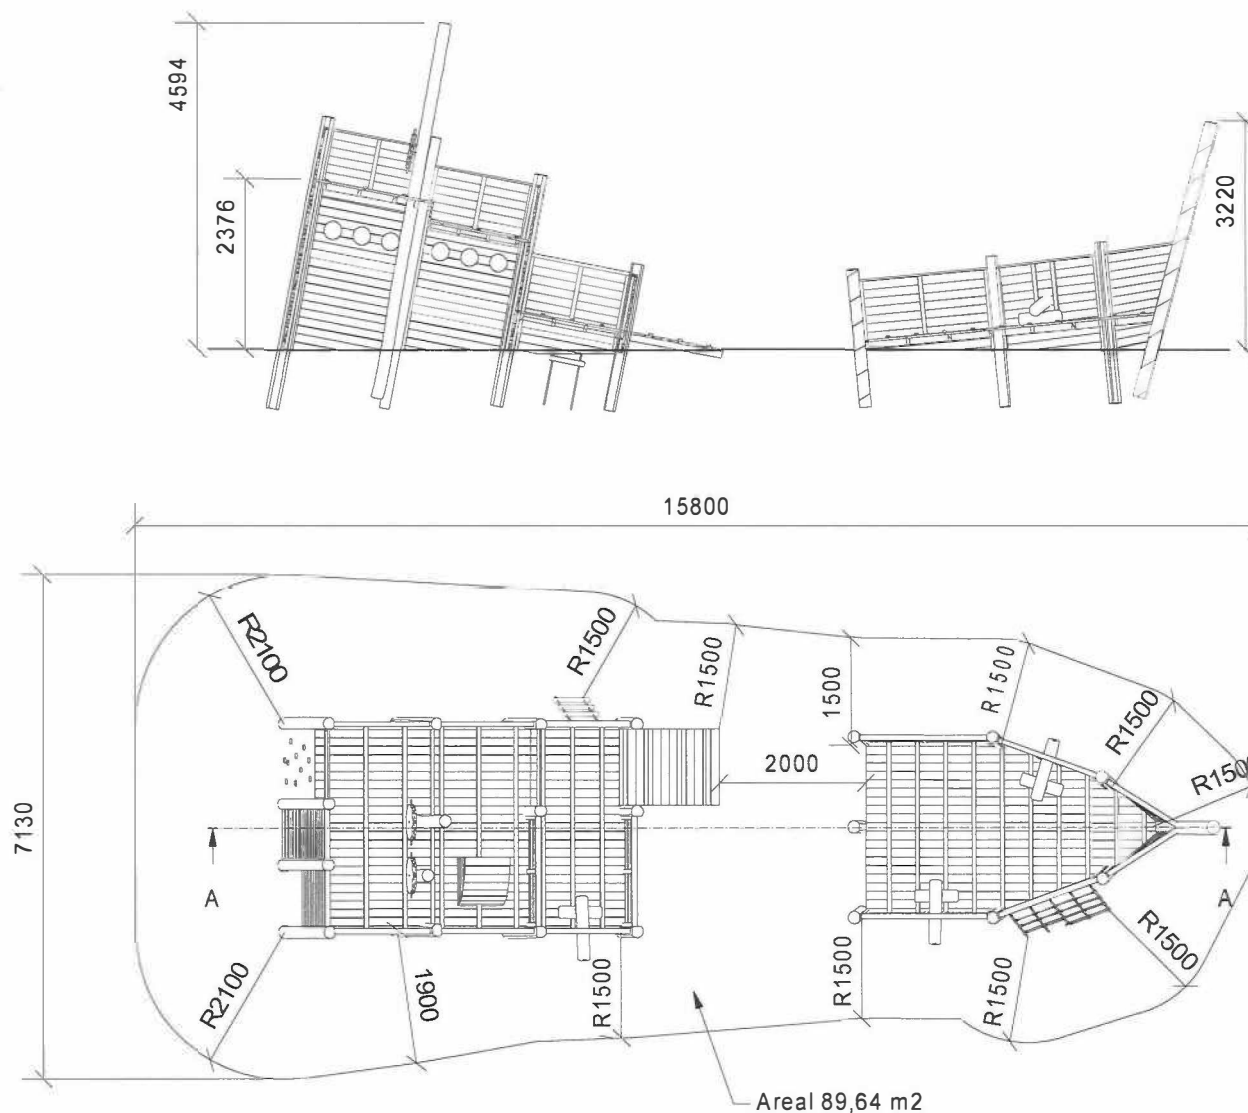

NORLEG


LE 20460

Agterskib
PRODUKTIONSTEGNING

mål: 1:75

DATO
REV.

11.01.2011
25.09.2012

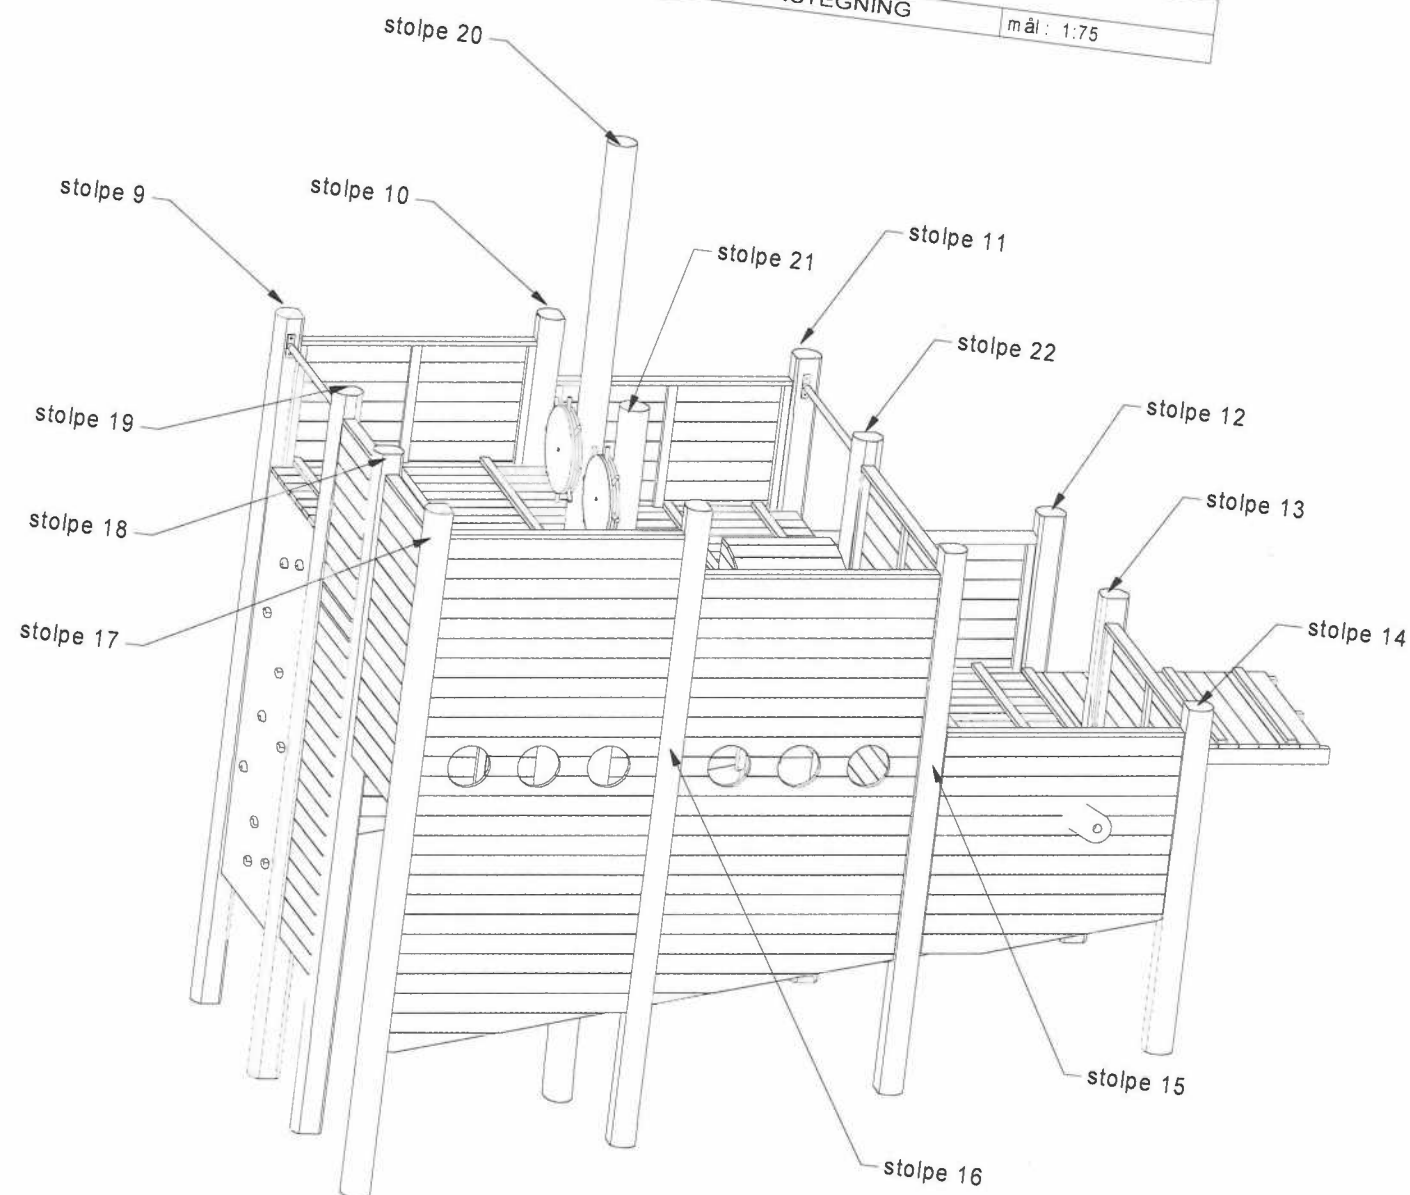

Stolper Robinia Ø 160/180 mm.

Beklædning og gulv 27x120 mm terrassebræt.


Gulvvanger mm. 45x95 mm lærk.

Fundament montageprincip 19.


Betonforbrug: 1 sæk tørbeton pr. hul.

Net monteres som montageprincip 9.



B (1 : 75)

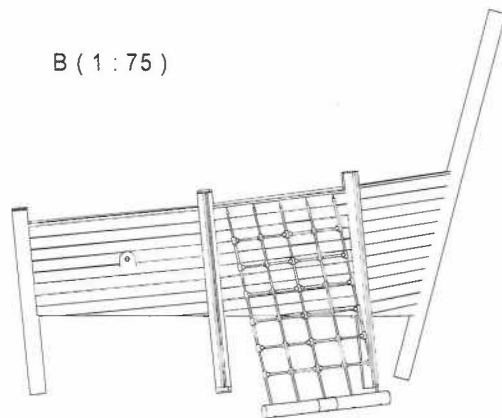

C (1 : 75)

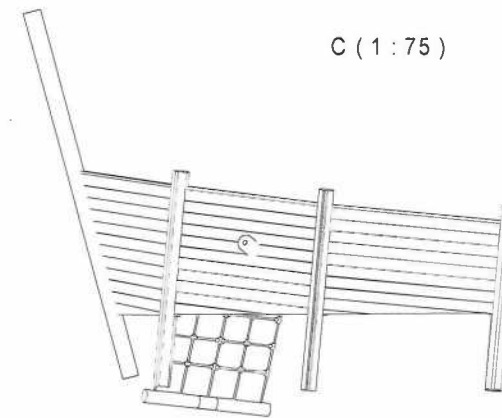

A (1 : 75)

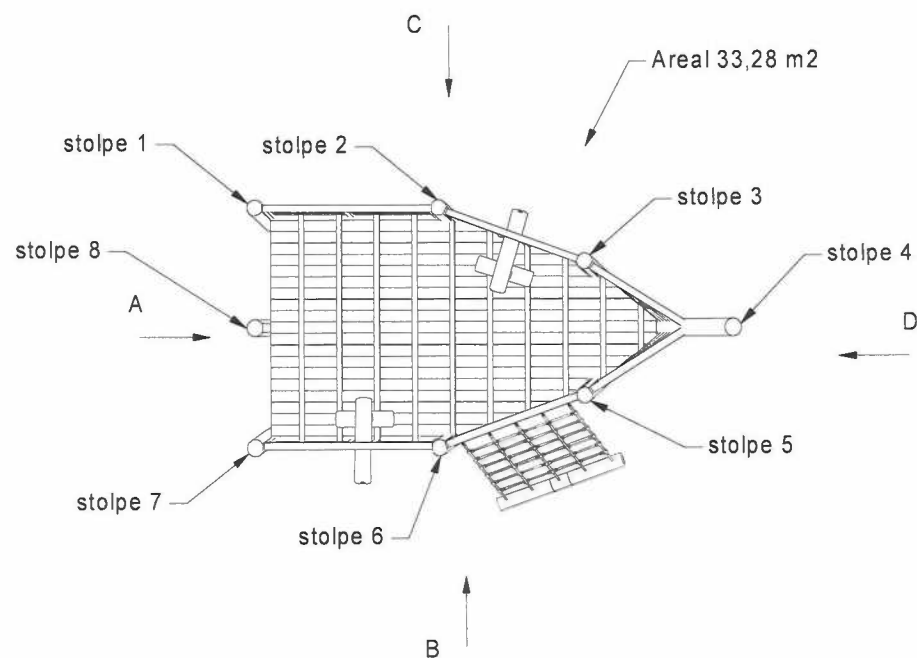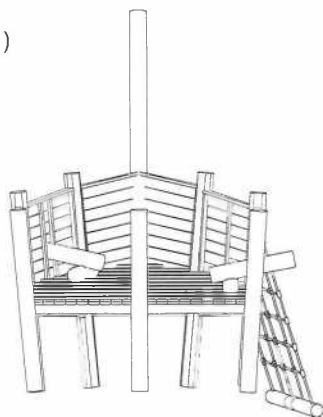

D (1 : 75)

