
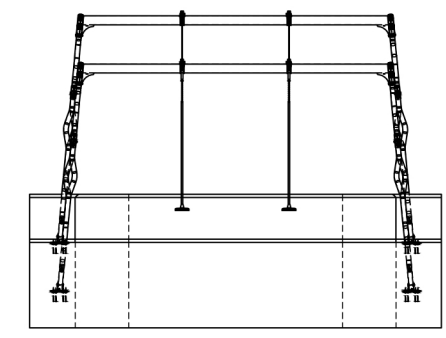
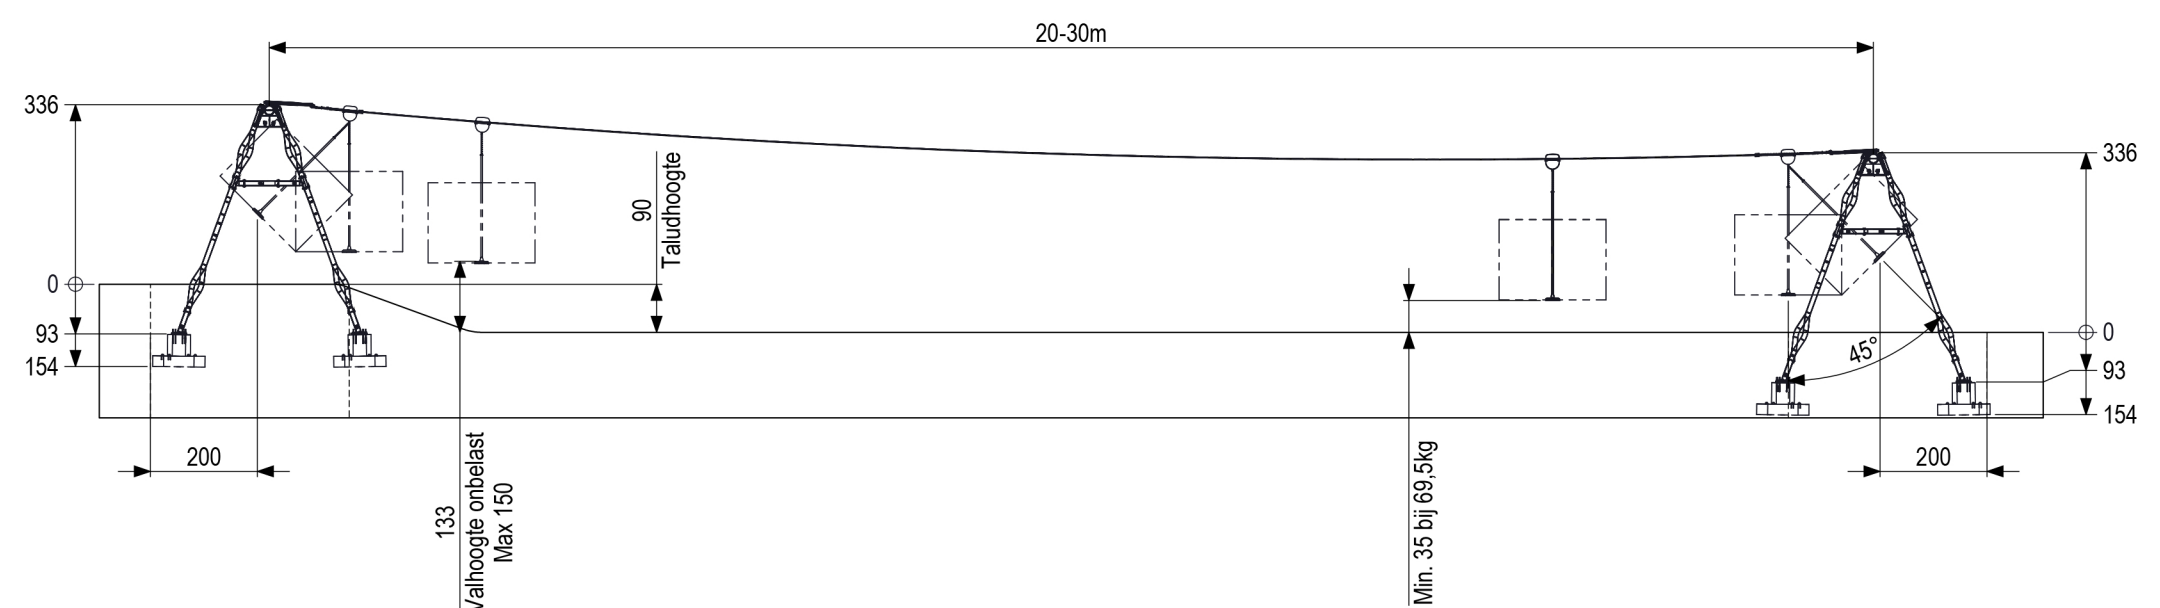
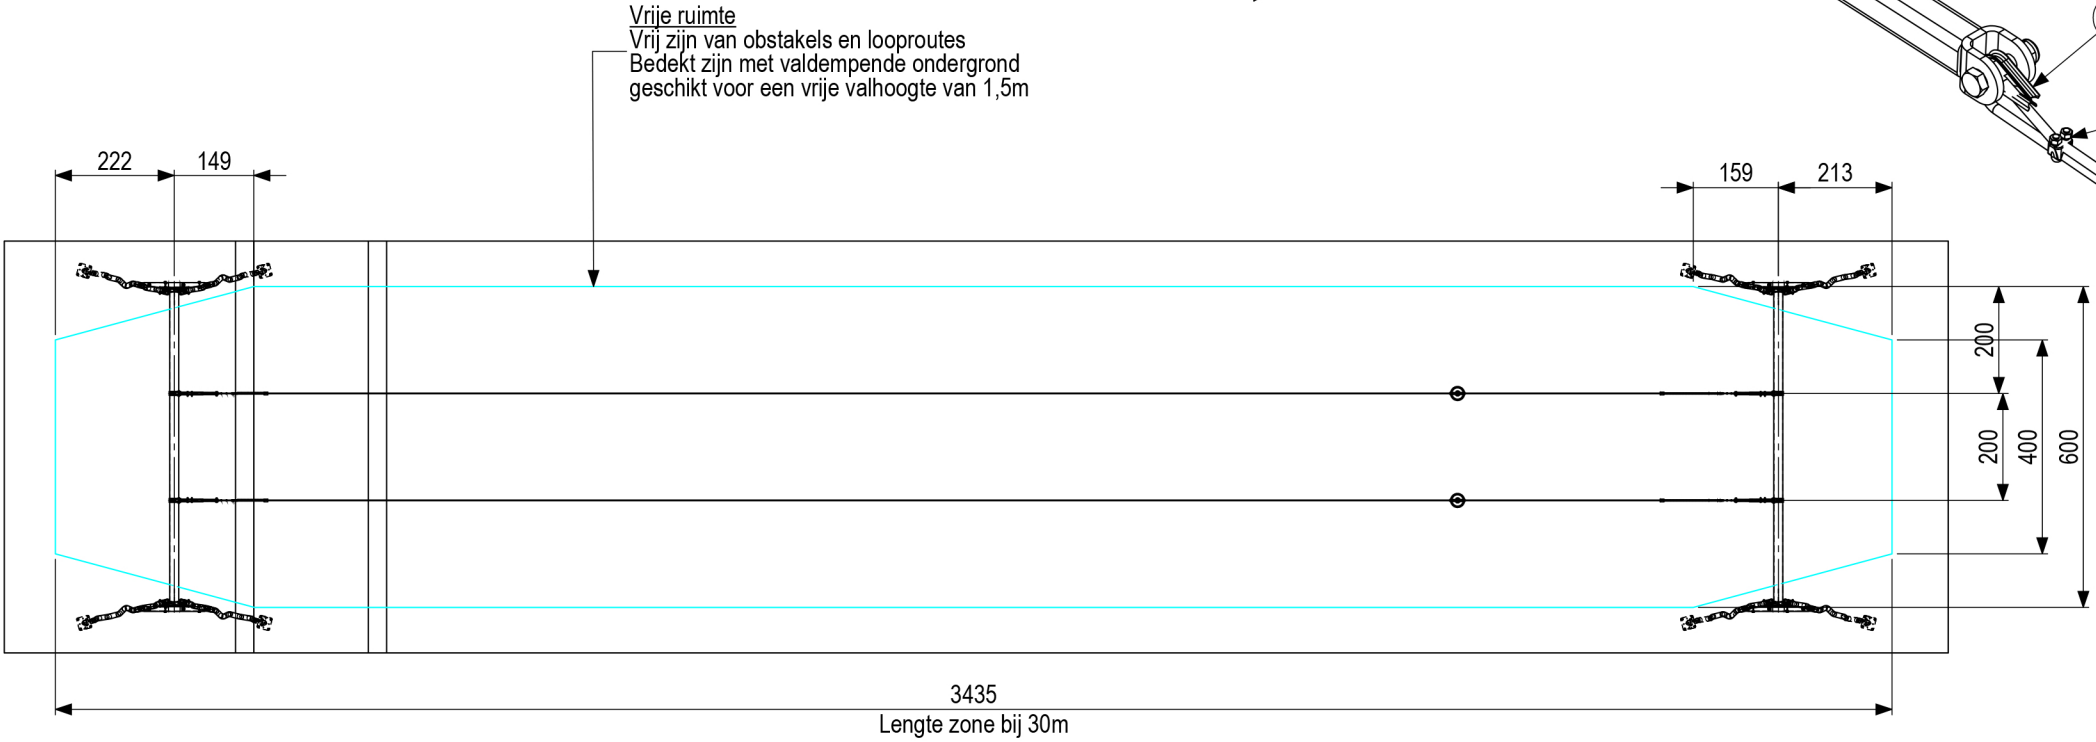


Alle rechten voorbehouden. Reproductie of verspreiding van deze tekening is strafbaar. Het is niet toegestaan deze tekening te kopiëren, te verspreiden of anderszins openbaar te maken. Het is niet toegestaan deze tekening te kopiëren, te verspreiden of anderszins openbaar te maken.

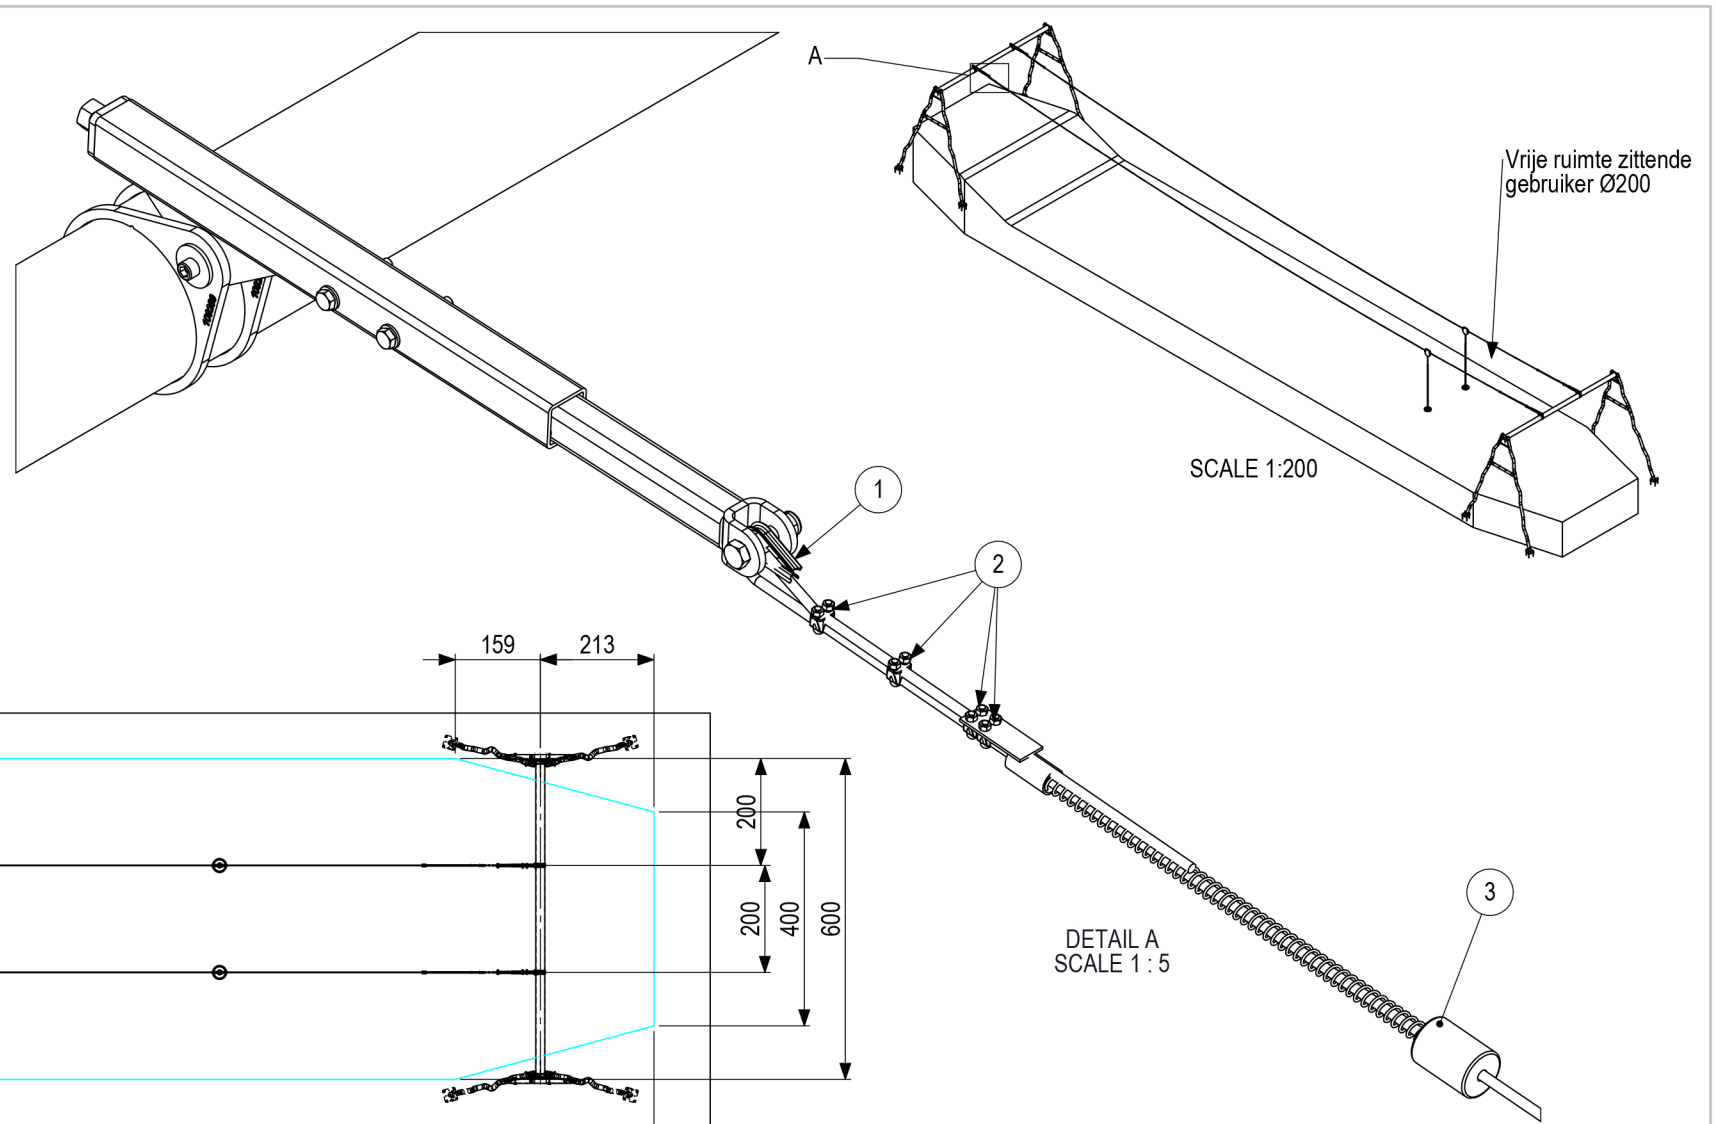

0 10 20 30 40 50 60 70 80 mm

Één zijte per kabel

8	2	Kabelbaanzijte met ketting	100578
7	2	loopkat ten bate van kabelbaan RVS 304	101787
6	16	Staaldraadklem 10mm DIN 741 RVS 316	101810
5	4	Puntkous 10mm DIN 6899 RVS 316	101992
4	2	Veerdemper met rubberdop 10mm kabel RVS 304 L=0.5m	108292
3	2	Veerdemper met rubberdop 10mm kabel RVS 304 L=1.0m	106890
2	2	Kabel kabelbaan rond 10 31m 19x7 gegalvaniseerd	106893
1	2	Portaal Configureerbare Dubbele kabelbaan - Madera	957201-M
Posnr.	Aantal	Beschrijving	Tekening nummer



IJSLANDER BV
Oude Dijk 10
8096 RK Oldebroek | The Netherlands
T +31 (0)525 633420 | F +31 (0)525 631067
info@ijslander.com | www.ijslander.com

proj.  schaal/scale 1:100 omschrijving/description Dubbele Kabelbaan Madera met talud

oppervlakte ruwheid surface roughness DIN ISO 1302  alg. ruwheid gen. roughness  eenheid/unit cm datum date 28-5-2025 naam name AW

vorm- en plaats toleranties geometrical tolerancing DIN ISO 1101  alg. toleranties gen. tolerancing  DIN 7168-m

toelaatbare afwijkingen voor lineaire maten (m.u.v. gebroken kanten) admissible deviations for linear dimensions (excepting broken edges)									
lineaire maat linear dimension	≤ 6	30	120	400	1000	2000	4000	8000	
afwijking/deviation	±0.1	±0.2	±0.3	±0.5	±0.8	±1.2	±2	±3	
Totaal gewicht: 754 kg	Zwaarste onderdeel: 107 kg								
Levensduur: 6 - 14 jaar	Valondergrond klasse: B	Minimaal natuurlijke bodem benodigd							
tekeningsnummer/drawing number CDK-M-T-INS	blad/sheet 2 - 3	wijz./rev.							
		form./size A2							