

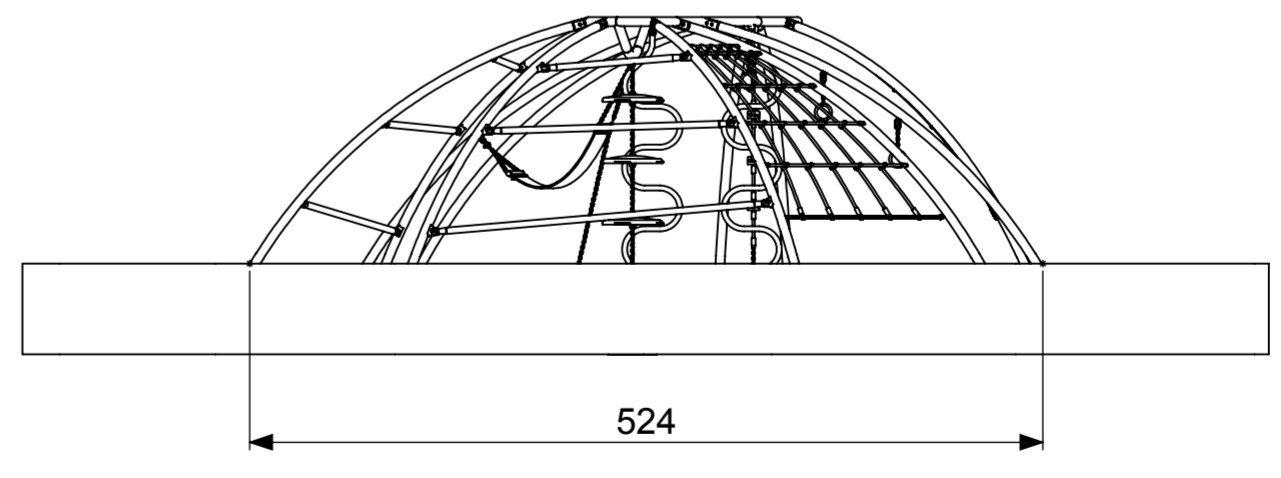
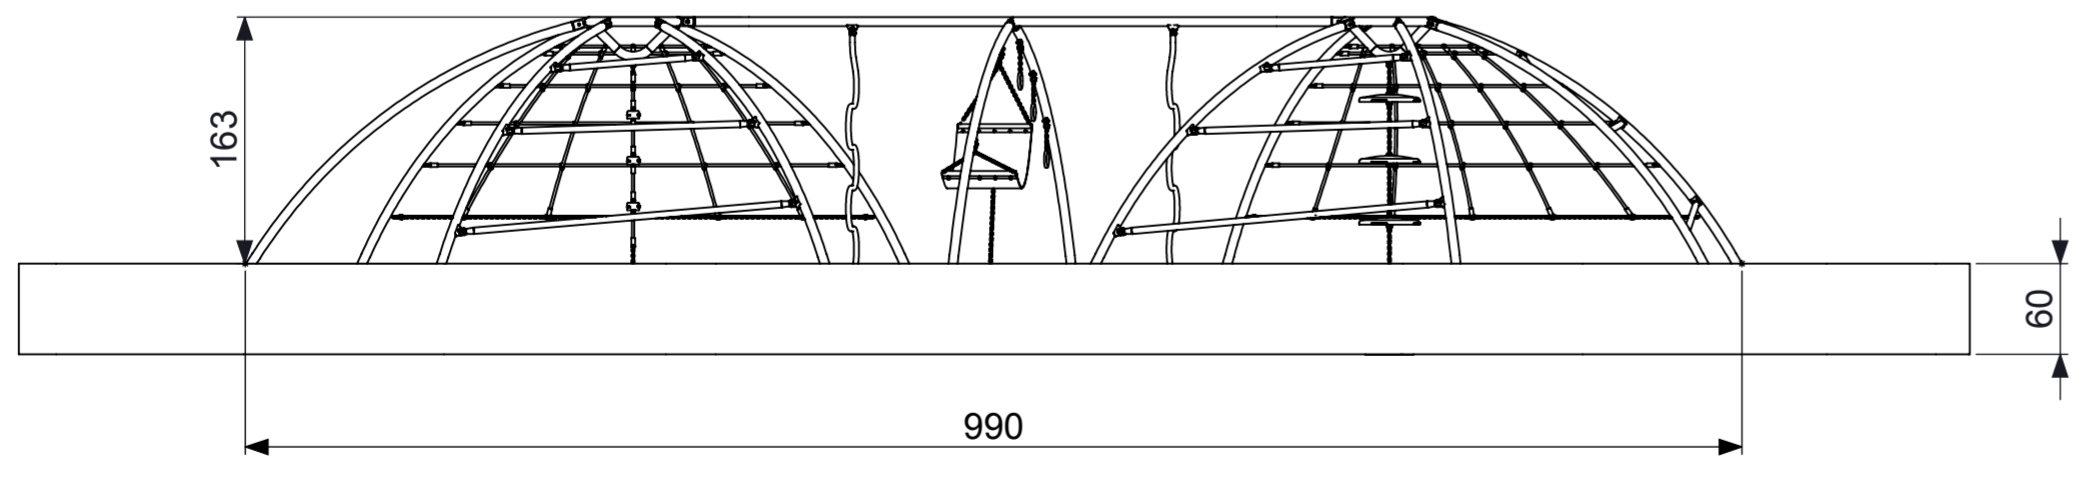


Het tekenen, kopiëren, verspreiden of openbaar maken van tekeningen van bouwwerken is strafbaar.

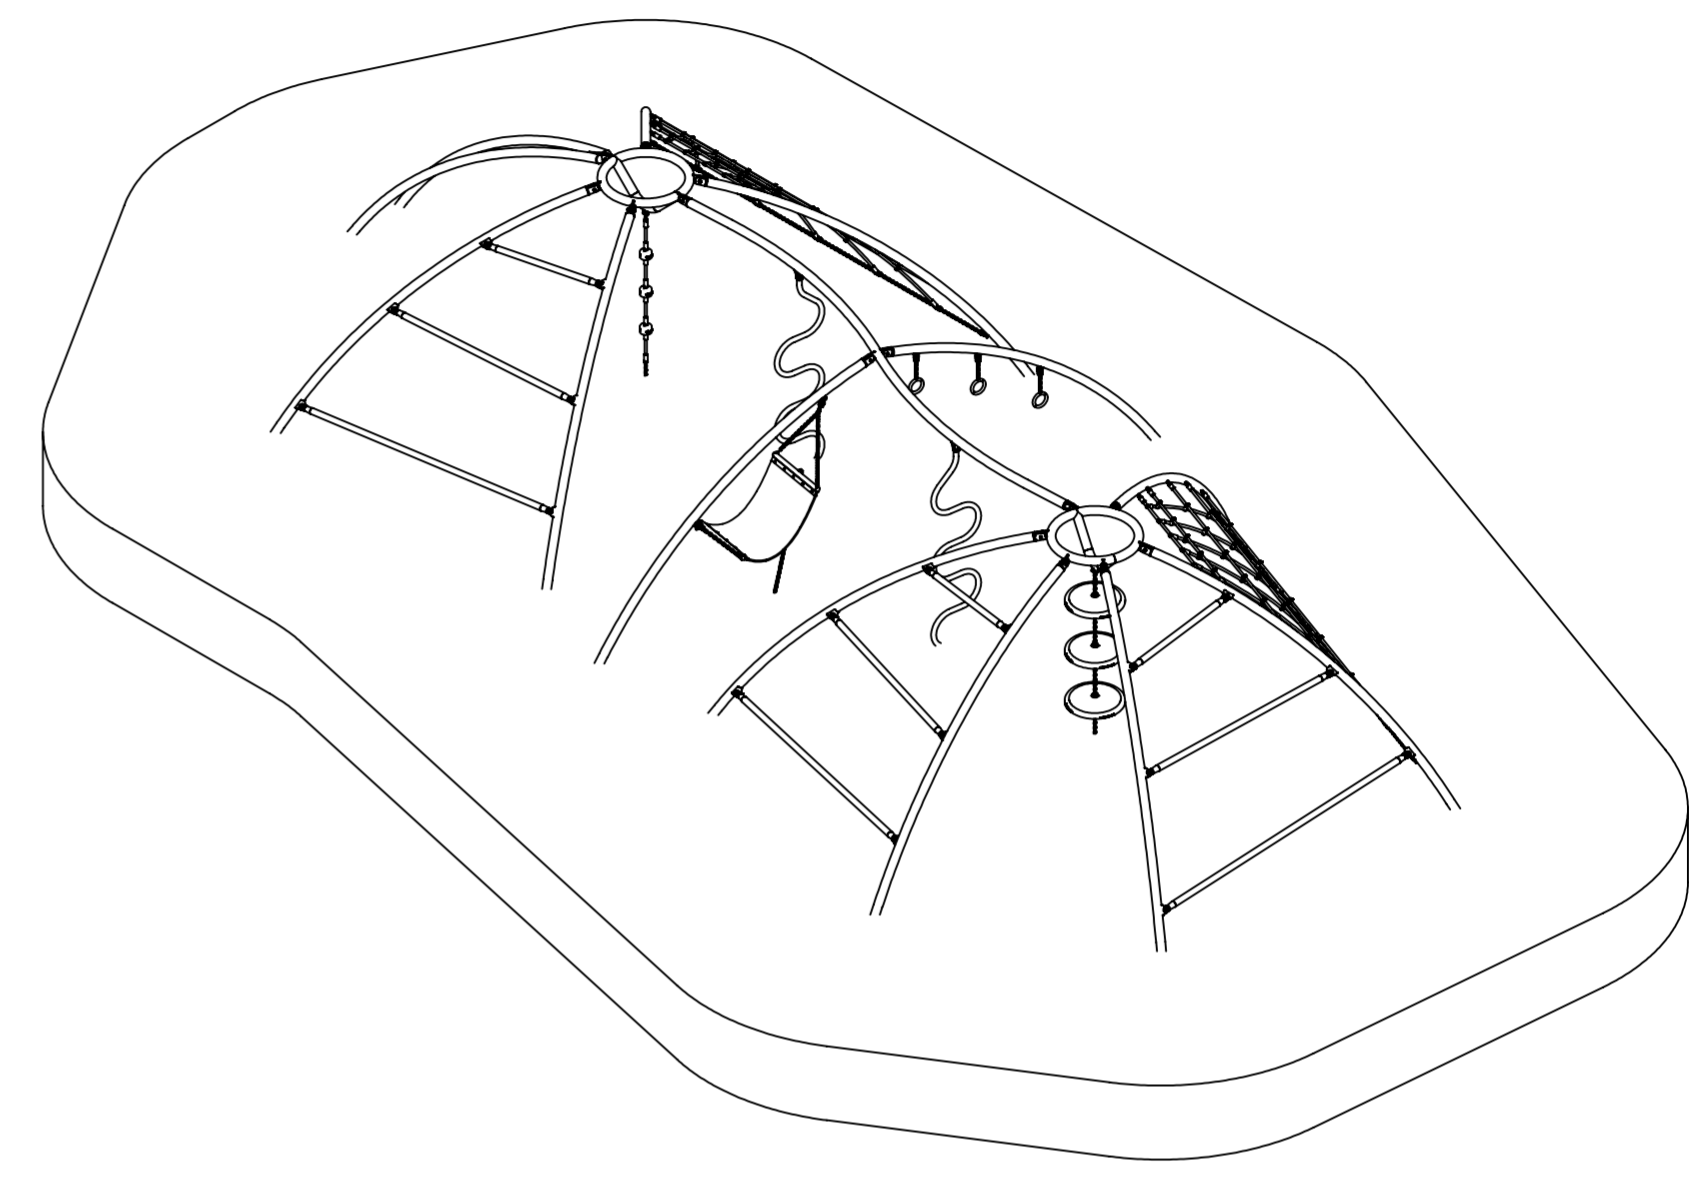



0 10 20 30 40 50 60 70 80
 mm

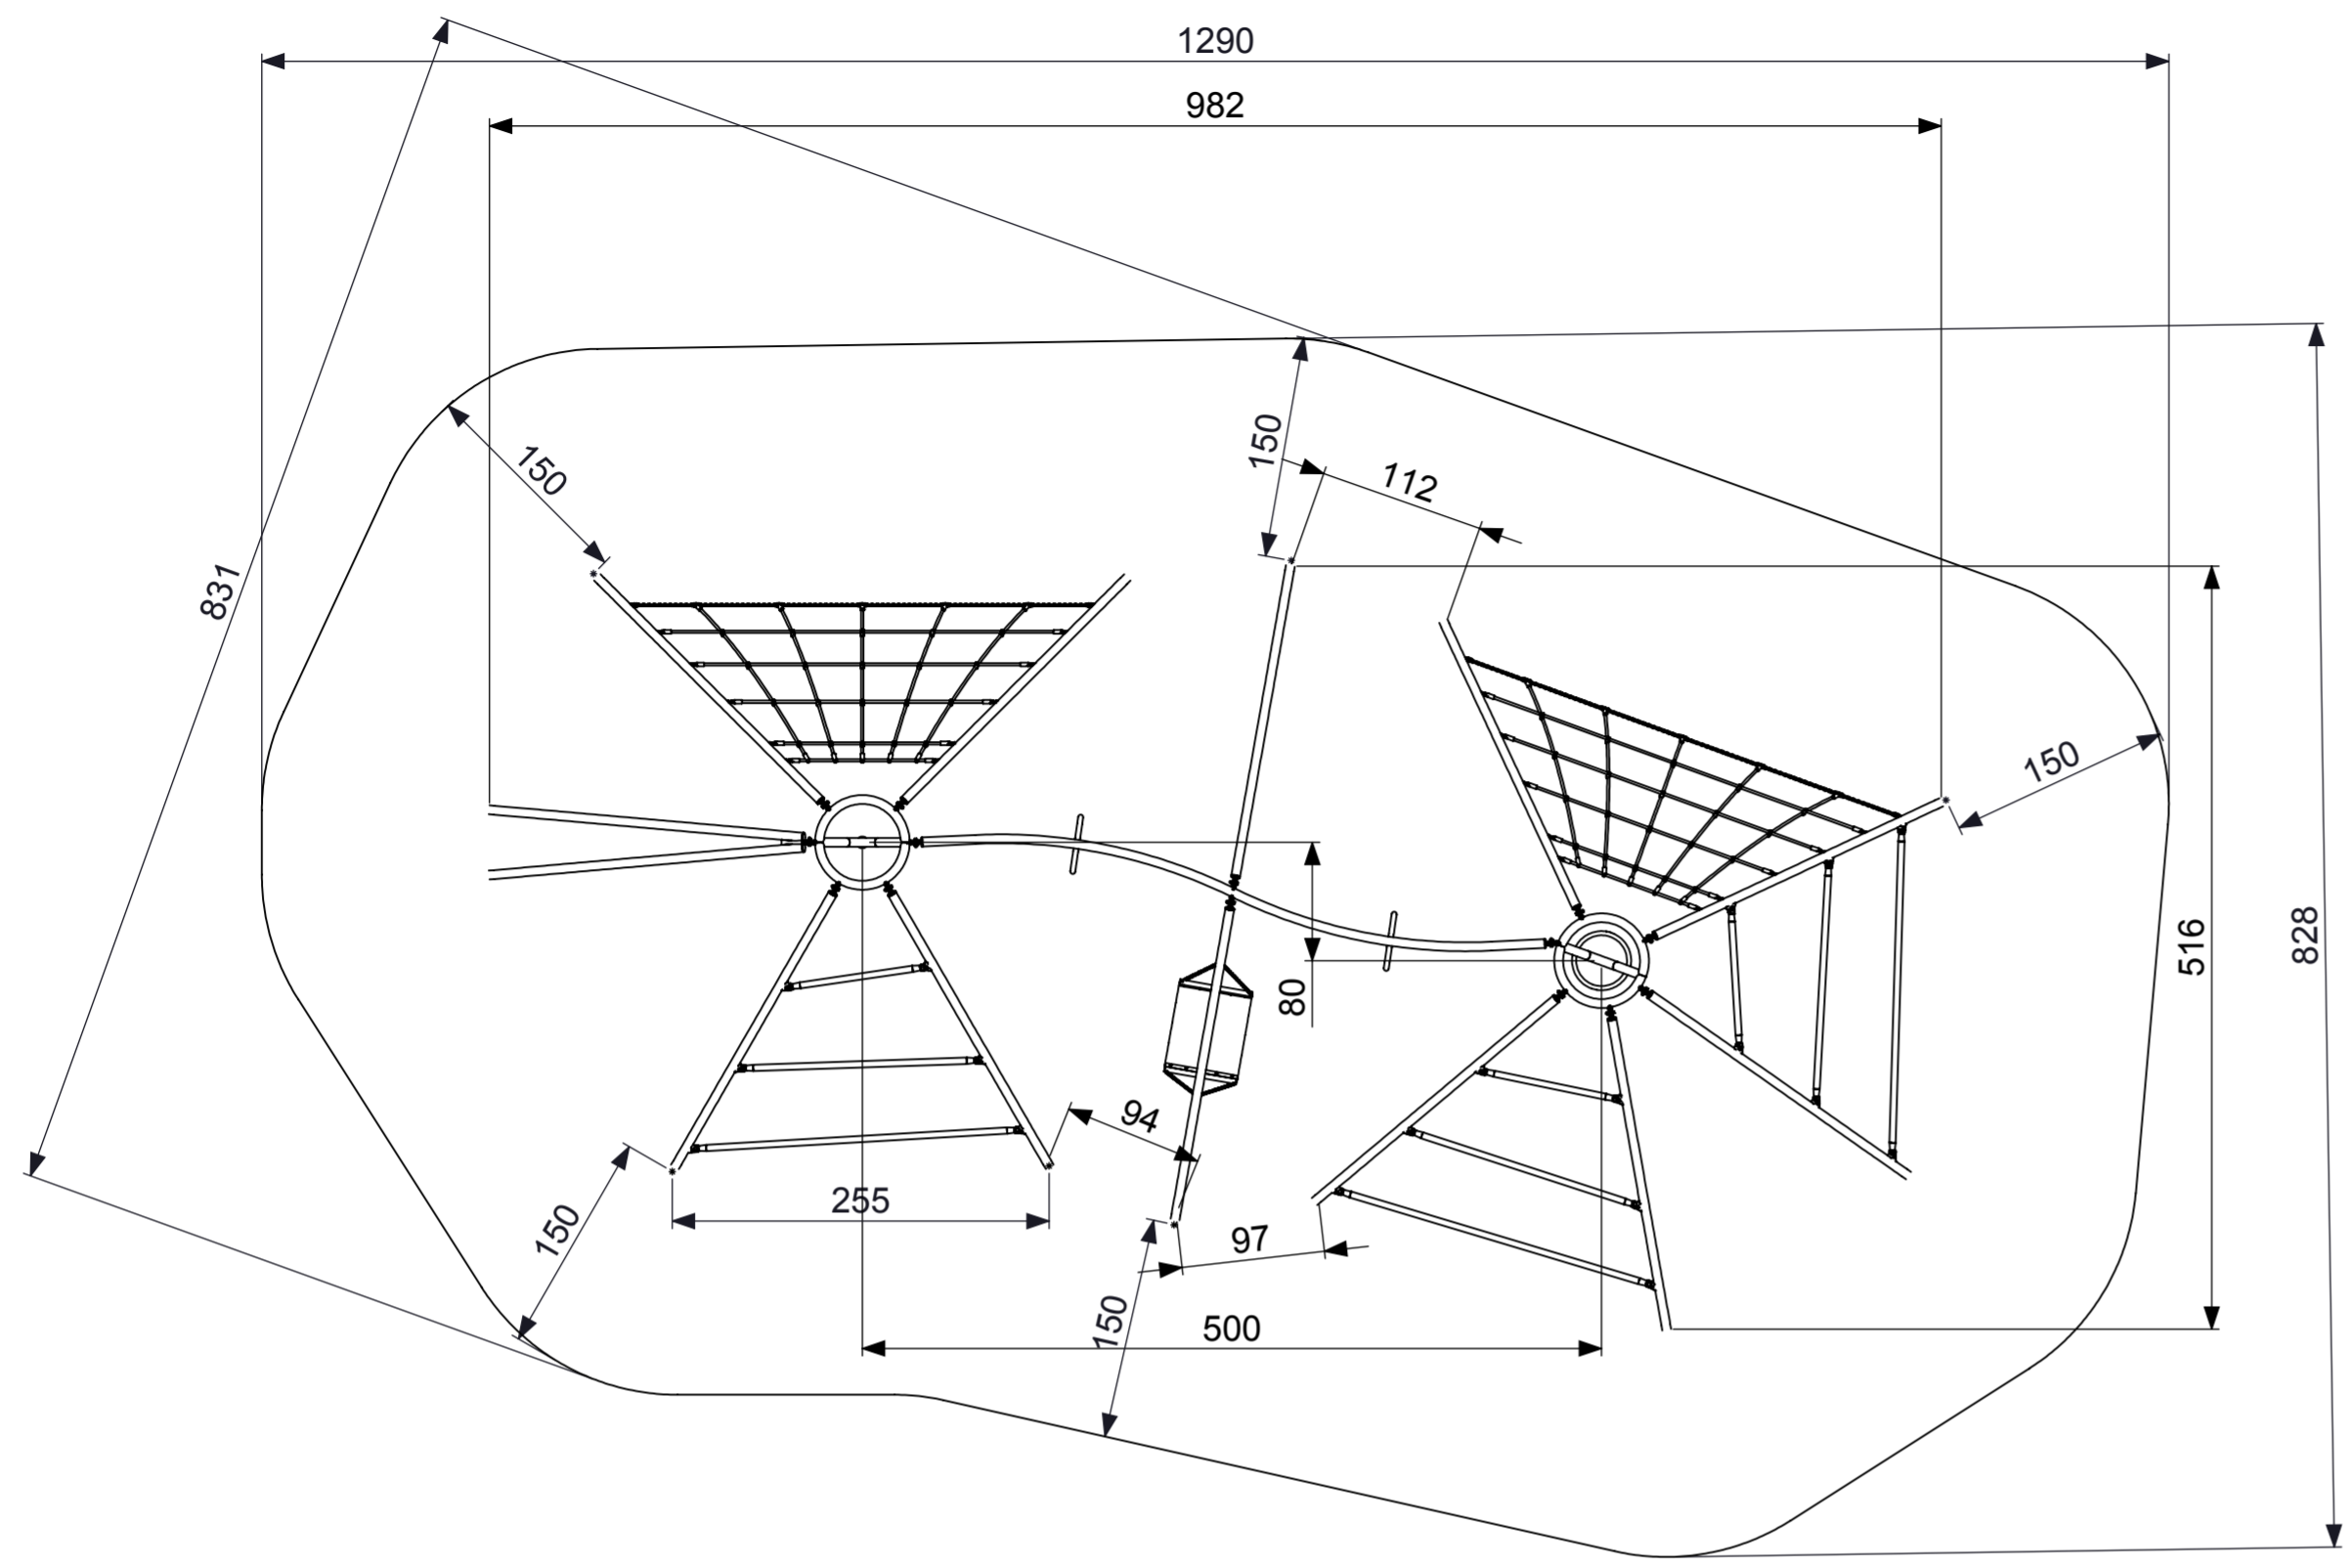

IJSLANDER
 IJSLANDER BV
 Oude Dijk 10
 8096 RK Oldebroek | The Netherlands
 T +31 (0)525 633420 | F +31 (0)525 631067
 info@ijslander.com | www.ijslander.com

benaming/name		Klim en Klauter Colosseum					
proj.	eenheid/unit	getekend/drawn	datum/date	naam/name	paraaf/signature		
	cm		20-10-2014	GG			
schaal/scale		tekeningnummer/drawingnumber		blad/sheet	wijz./rev.	form./size	
1:50		1053-INS		1 - 2	-	A2	

Het tekenen, kopiëren, verspreiden of openbaar maken van dit document is strafbaar.

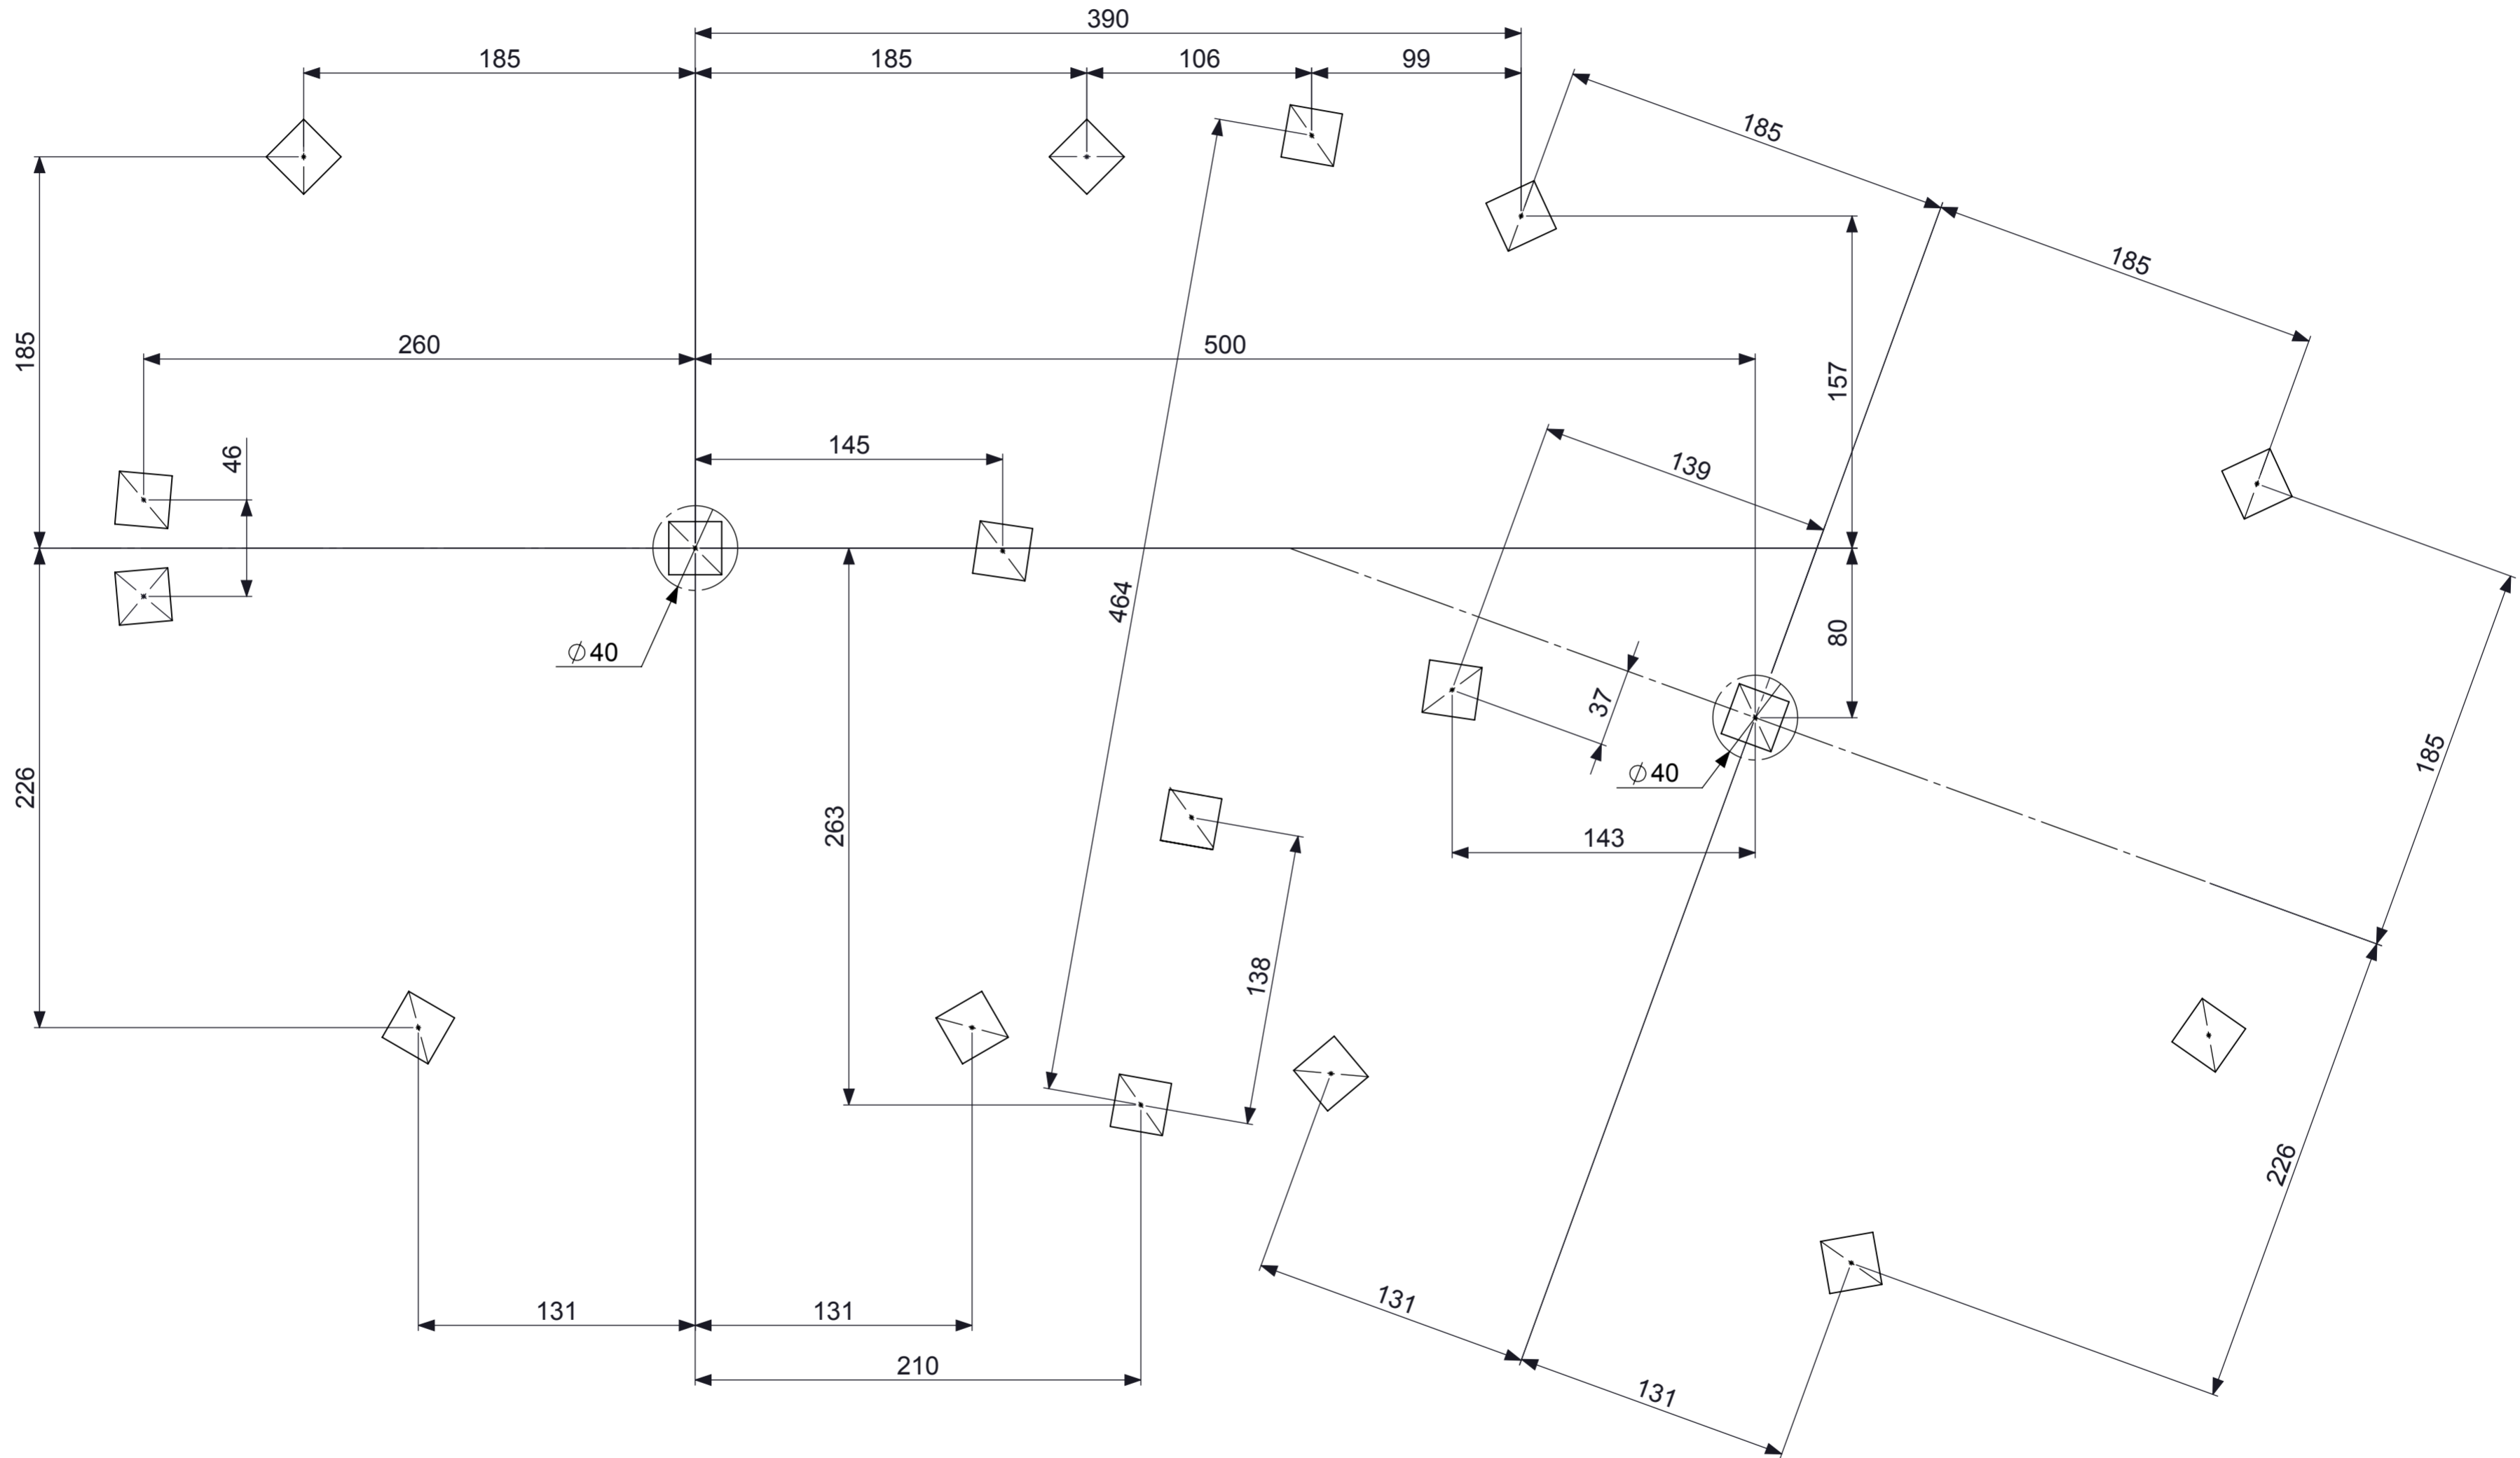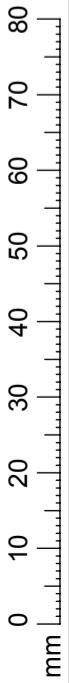

IJSLANDER
 IJSLANDER BV
 Oude Dijk 10
 8096 RK Oldebroek | The Netherlands
 T +31 (0)525 633420 | F +31 (0)525 631067
 info@ijlander.com | www.ijlander.com

benaming/name		Klim en Klauter Colliseum					
proj.		eenheid/unit	getekend/drawn	datum/date	naam/name	paraaf/signature	
		cm		20-10-2014	GG		
schaal/scale	tekeningnummer/drawingnumber		blad/sheet		wijz./rev.	form./size	
1:25	1053-INS		2 - 2		-	A2	