

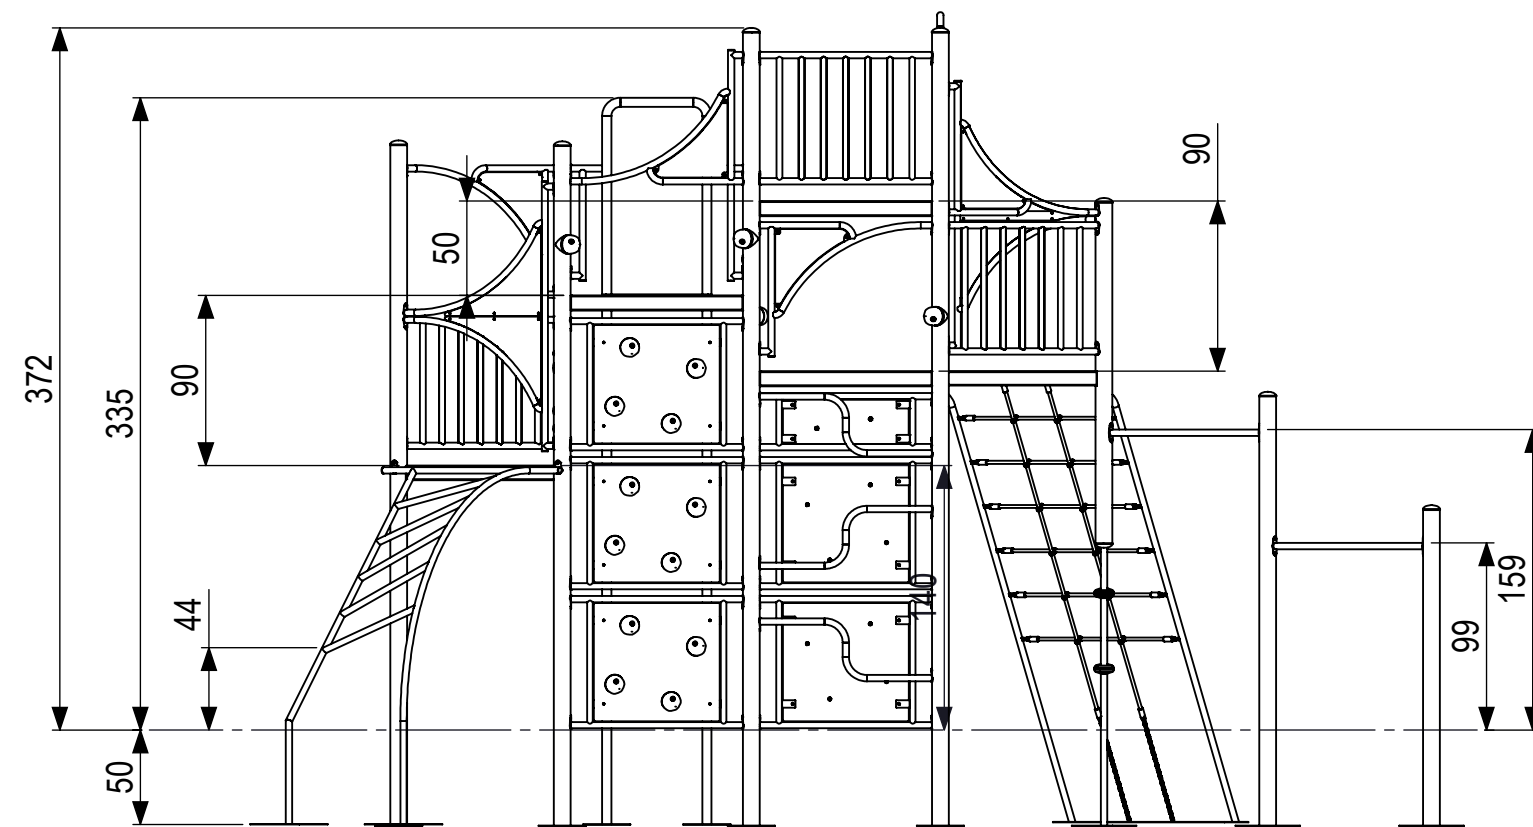
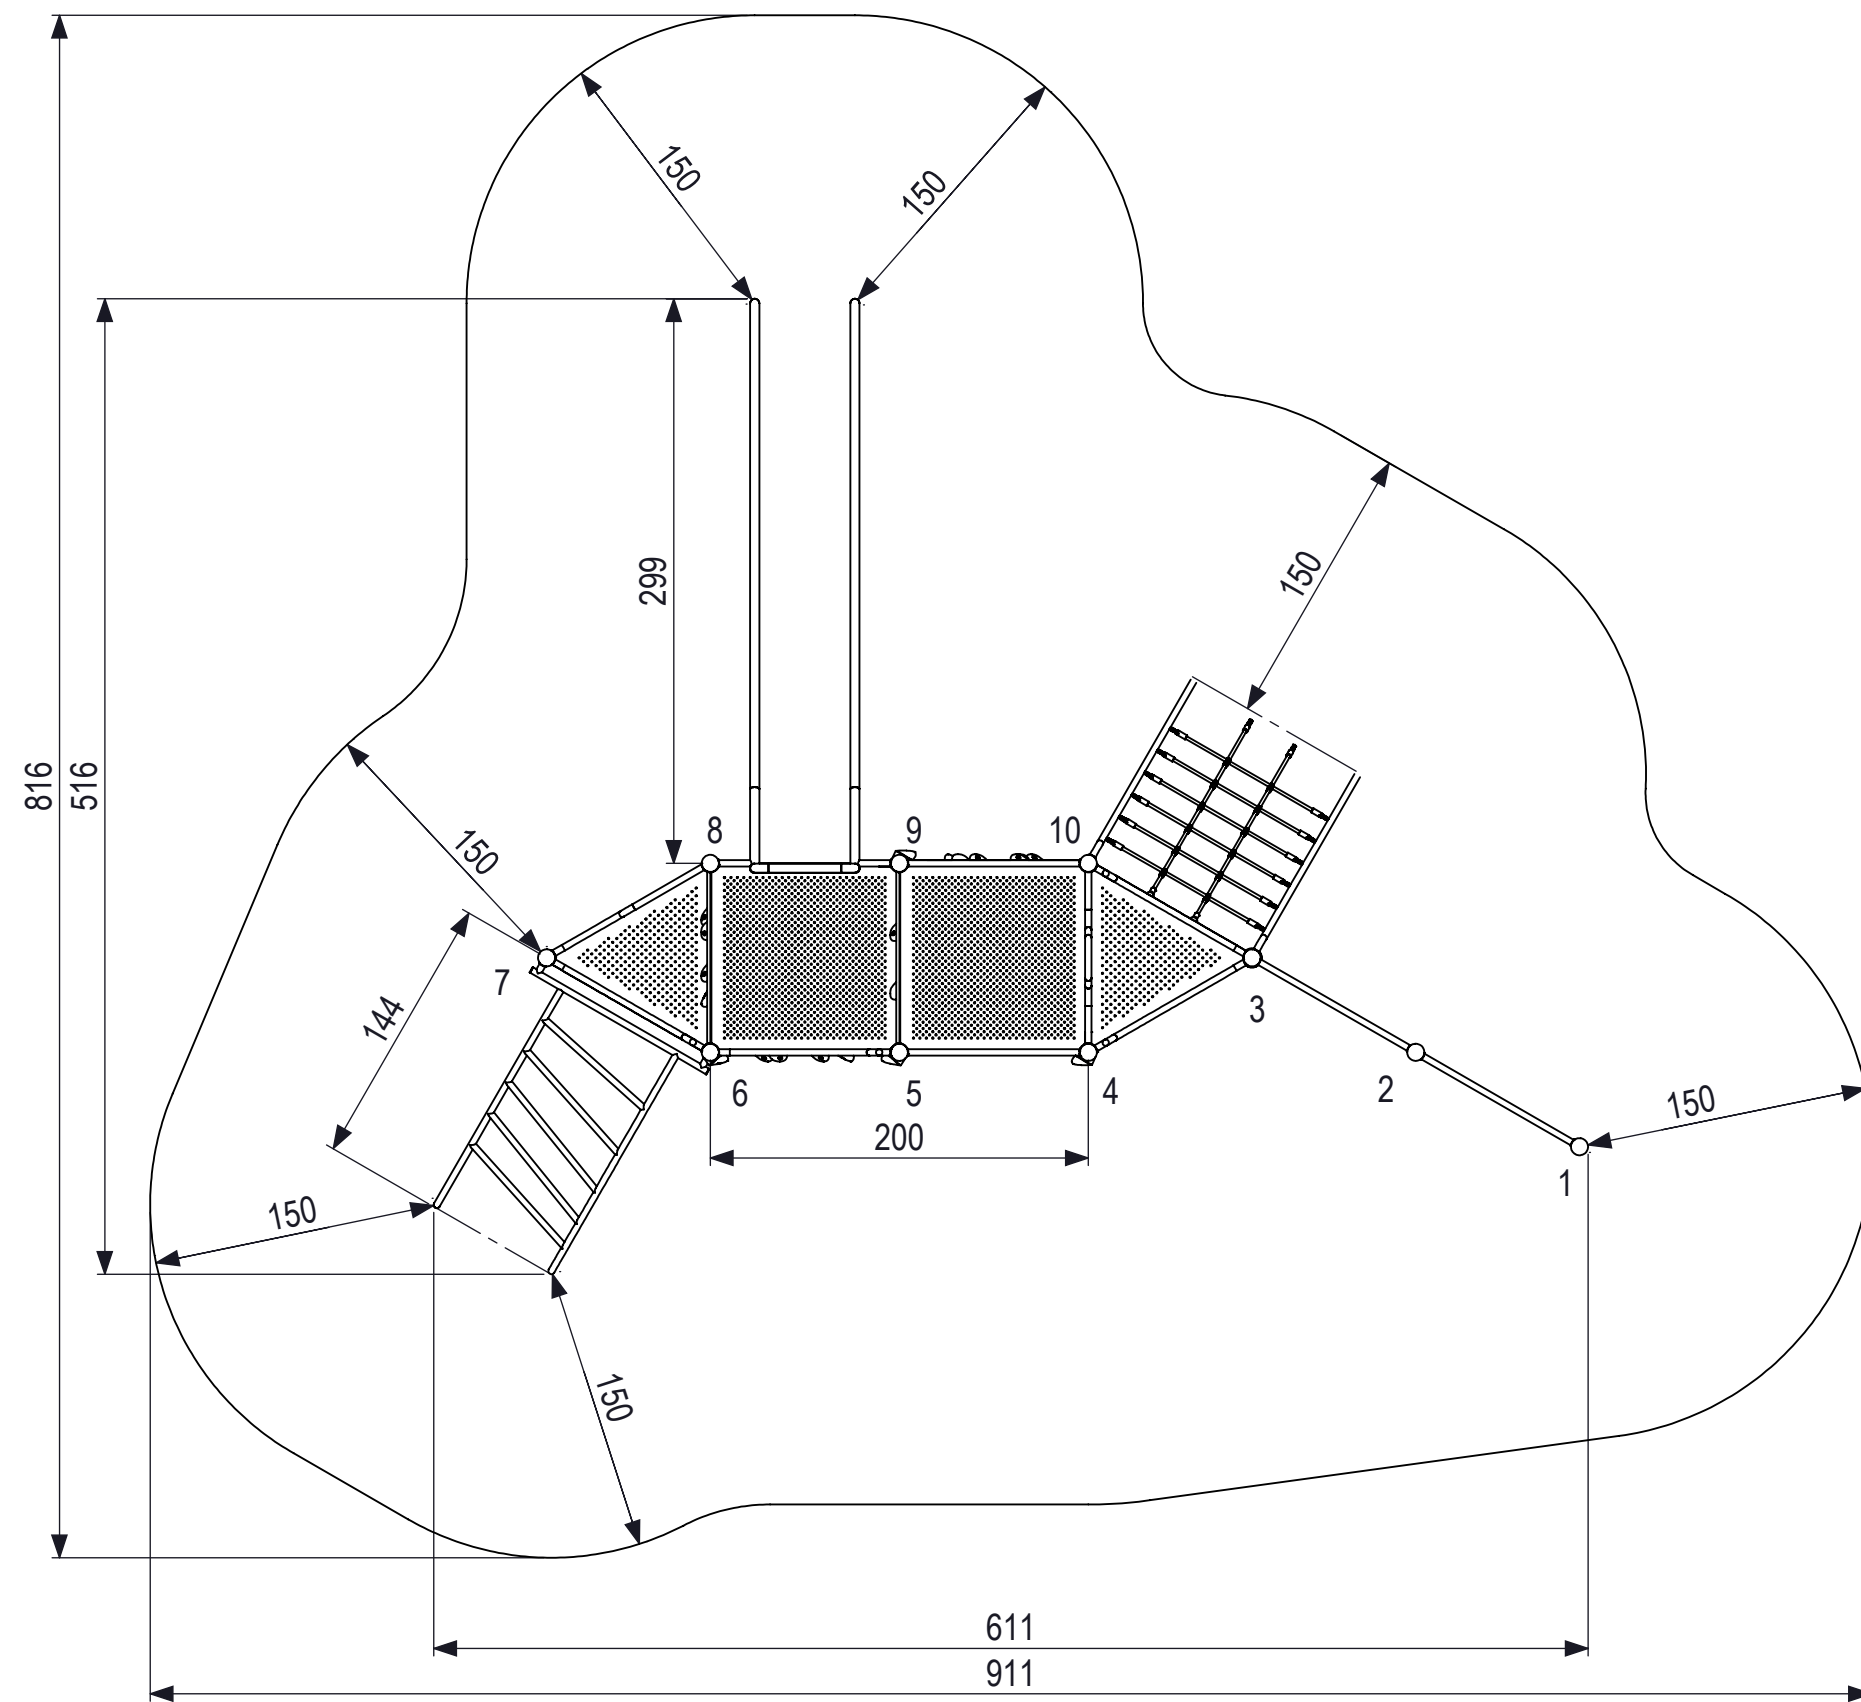


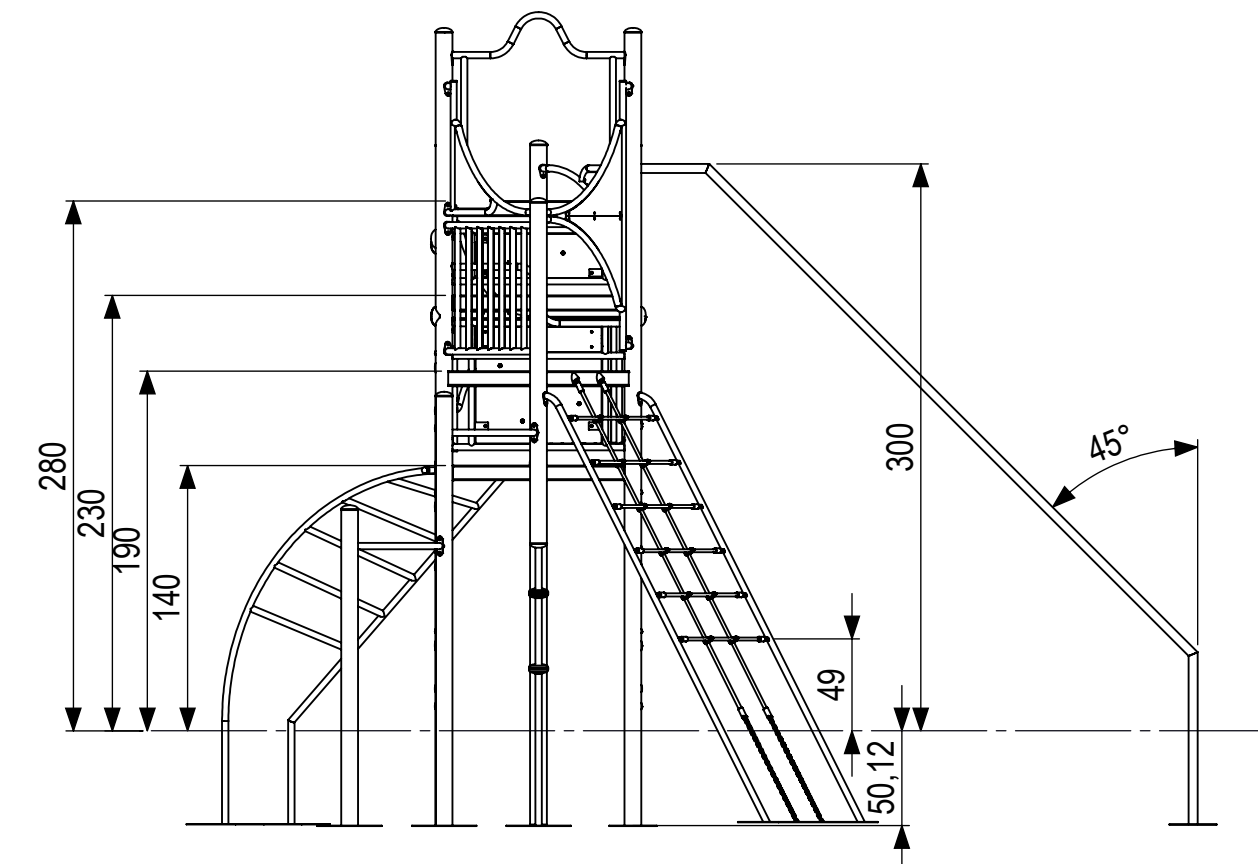

Fundatieplan

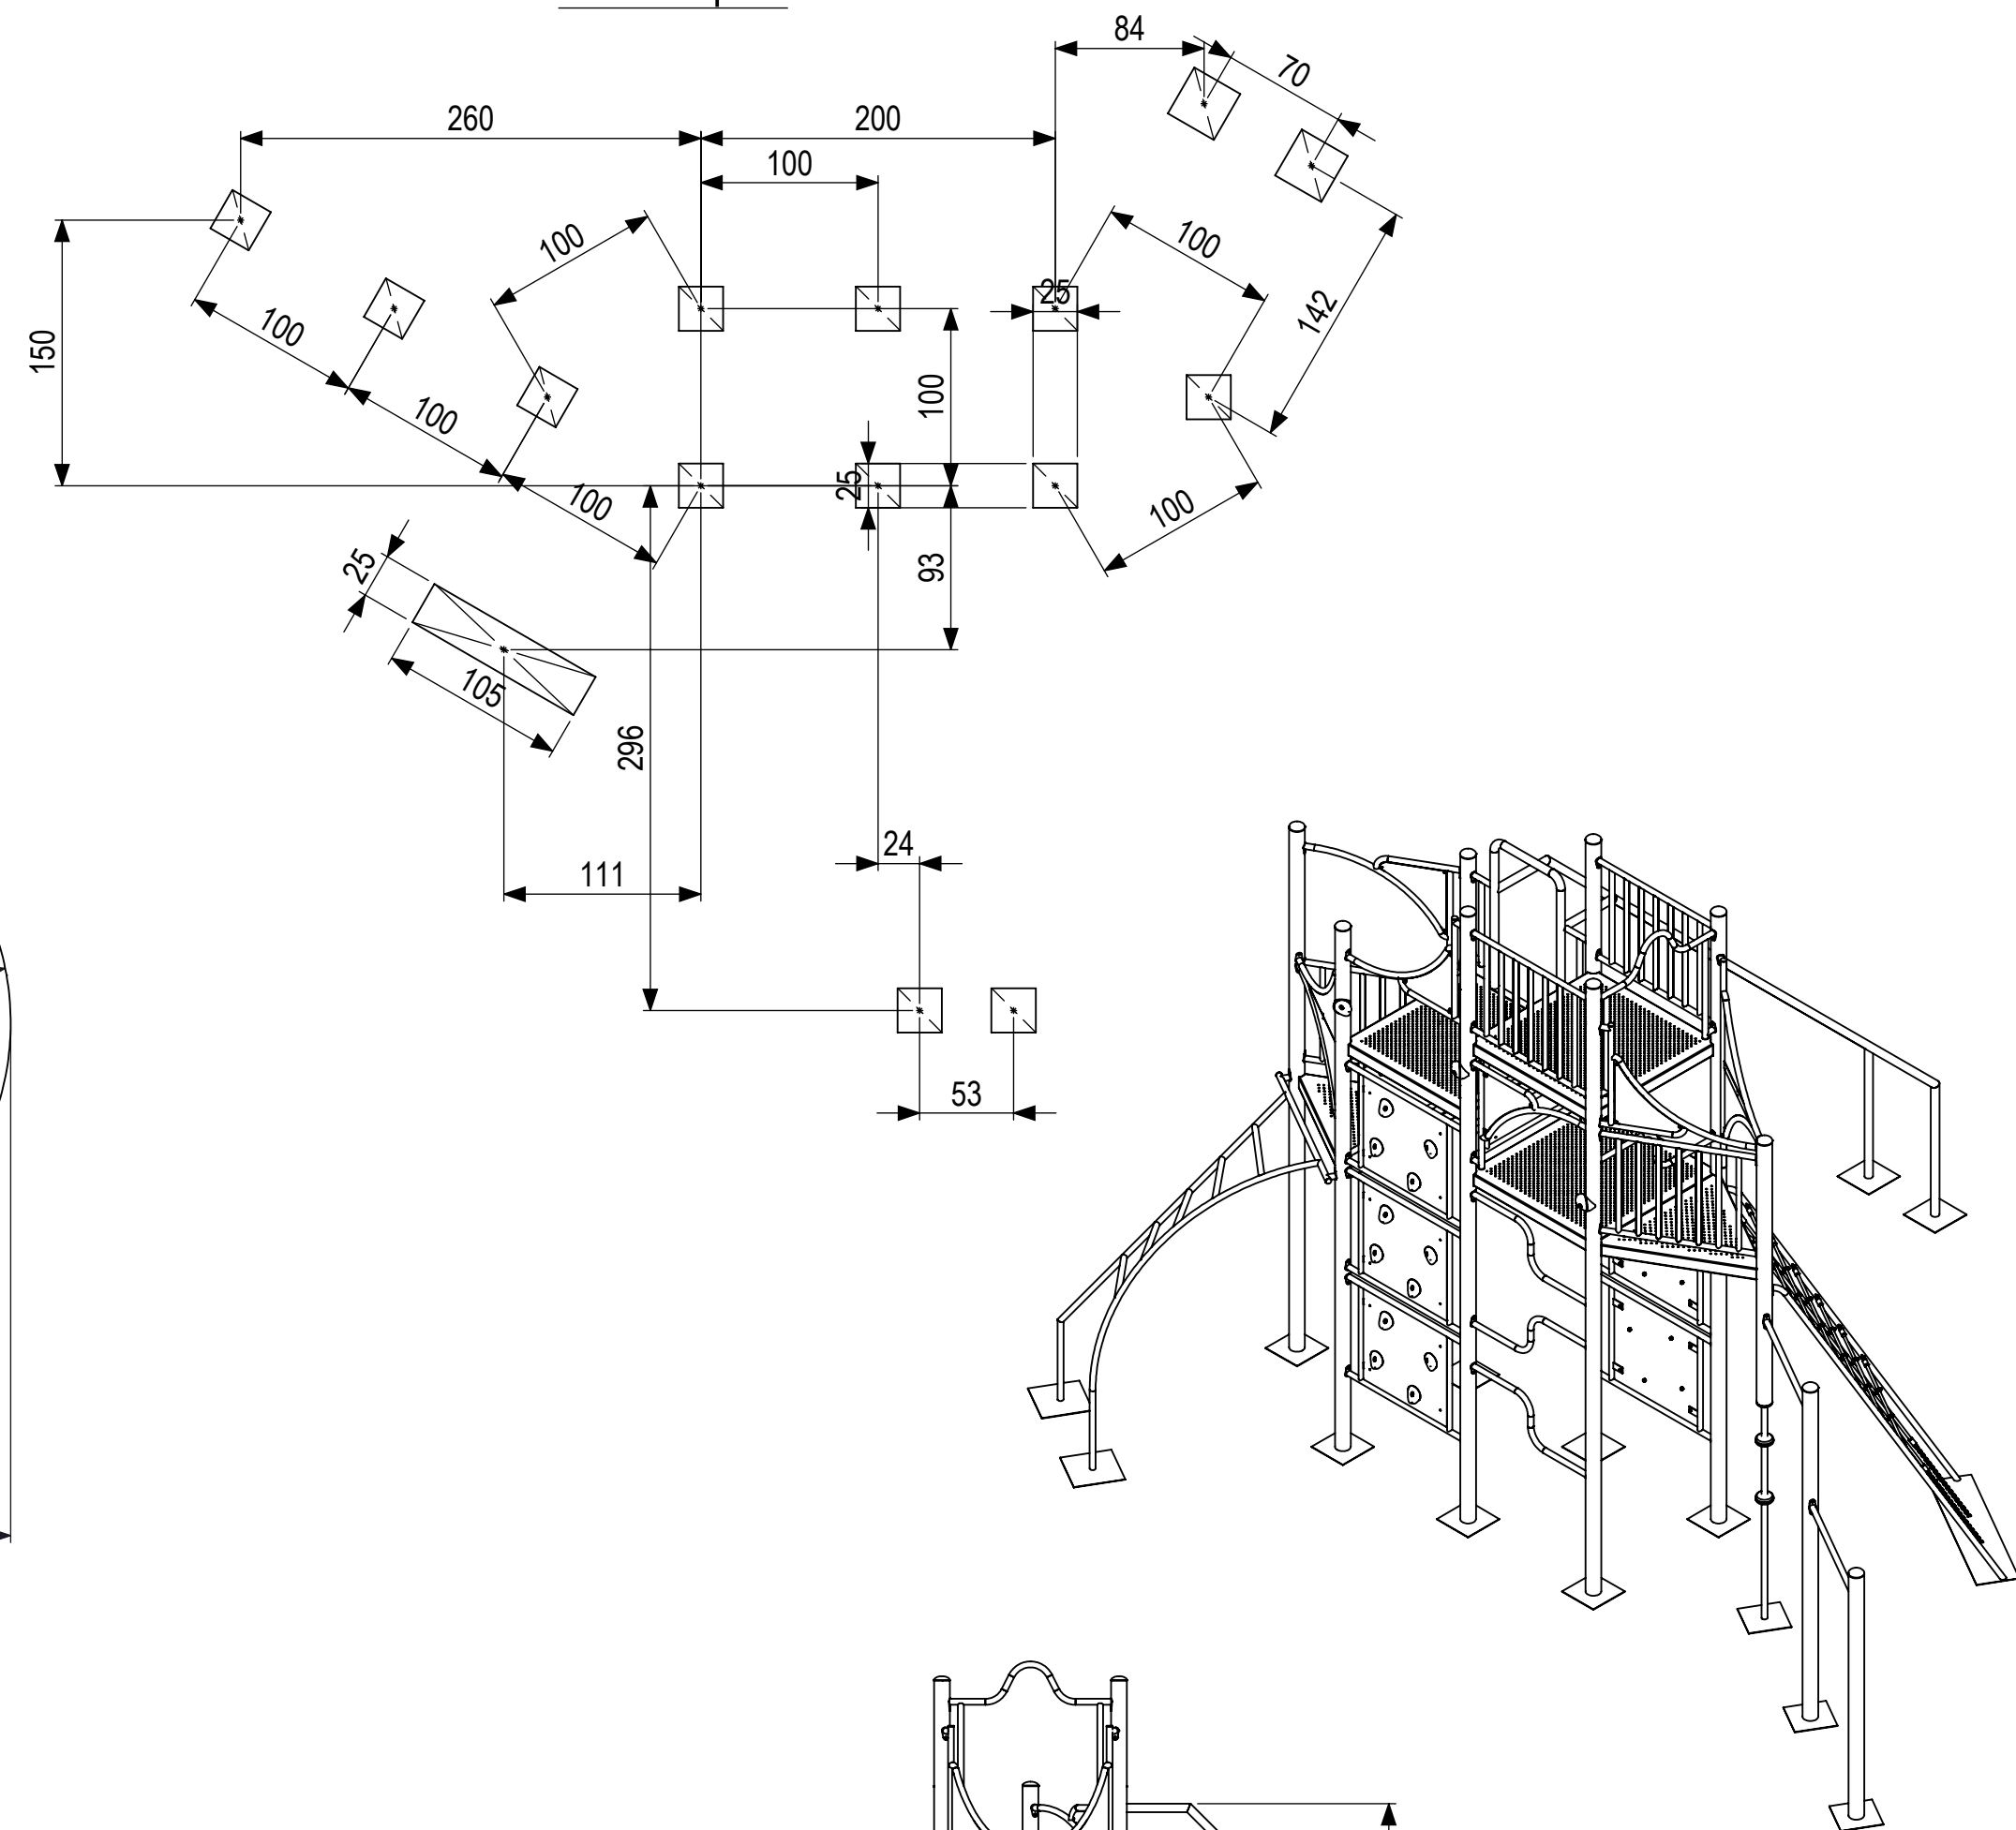

IJslander BV
Oude Dijk 10
8096 RK Oldebroek | The Netherlands
T +31 (0)525 633420 | F +31 (0)525 631067
info@ijslander.com | www.ijslander.com

benaming/name						
Next Experience						
proj.	 	eenheid/unit	datum/date	naam/name	paraaf/signature	
	cm	spekend/dragen	9-12-2011	GM		
schaal/scale	tekeningnummer/drawing number		blad/sheet		wijz./rev.	form./size
1:40	1055-INS		1 - 1		—	A2