



IJSLANDER

Ijlander BV
 Oude Dijk 10
 8096 RK Oldebroek | The Netherlands
 T +31 (0)525 633420 | F +31 (0)525 631067
 info@ijlander.com | www.ijlander.com

benaming/name						Citybox 24x12,5 H4 h1		
proj.	eenheid/unit	getekend/drawn	datum/date	naam/name	paraaf/signature			
	cm		5-2-2013	RH				
schaal/scale	tekeningnummer/drawingnumber		blad/sheet	wijz./rev.	form./size			
1:100	4001-146		1 - 2	-	A3			

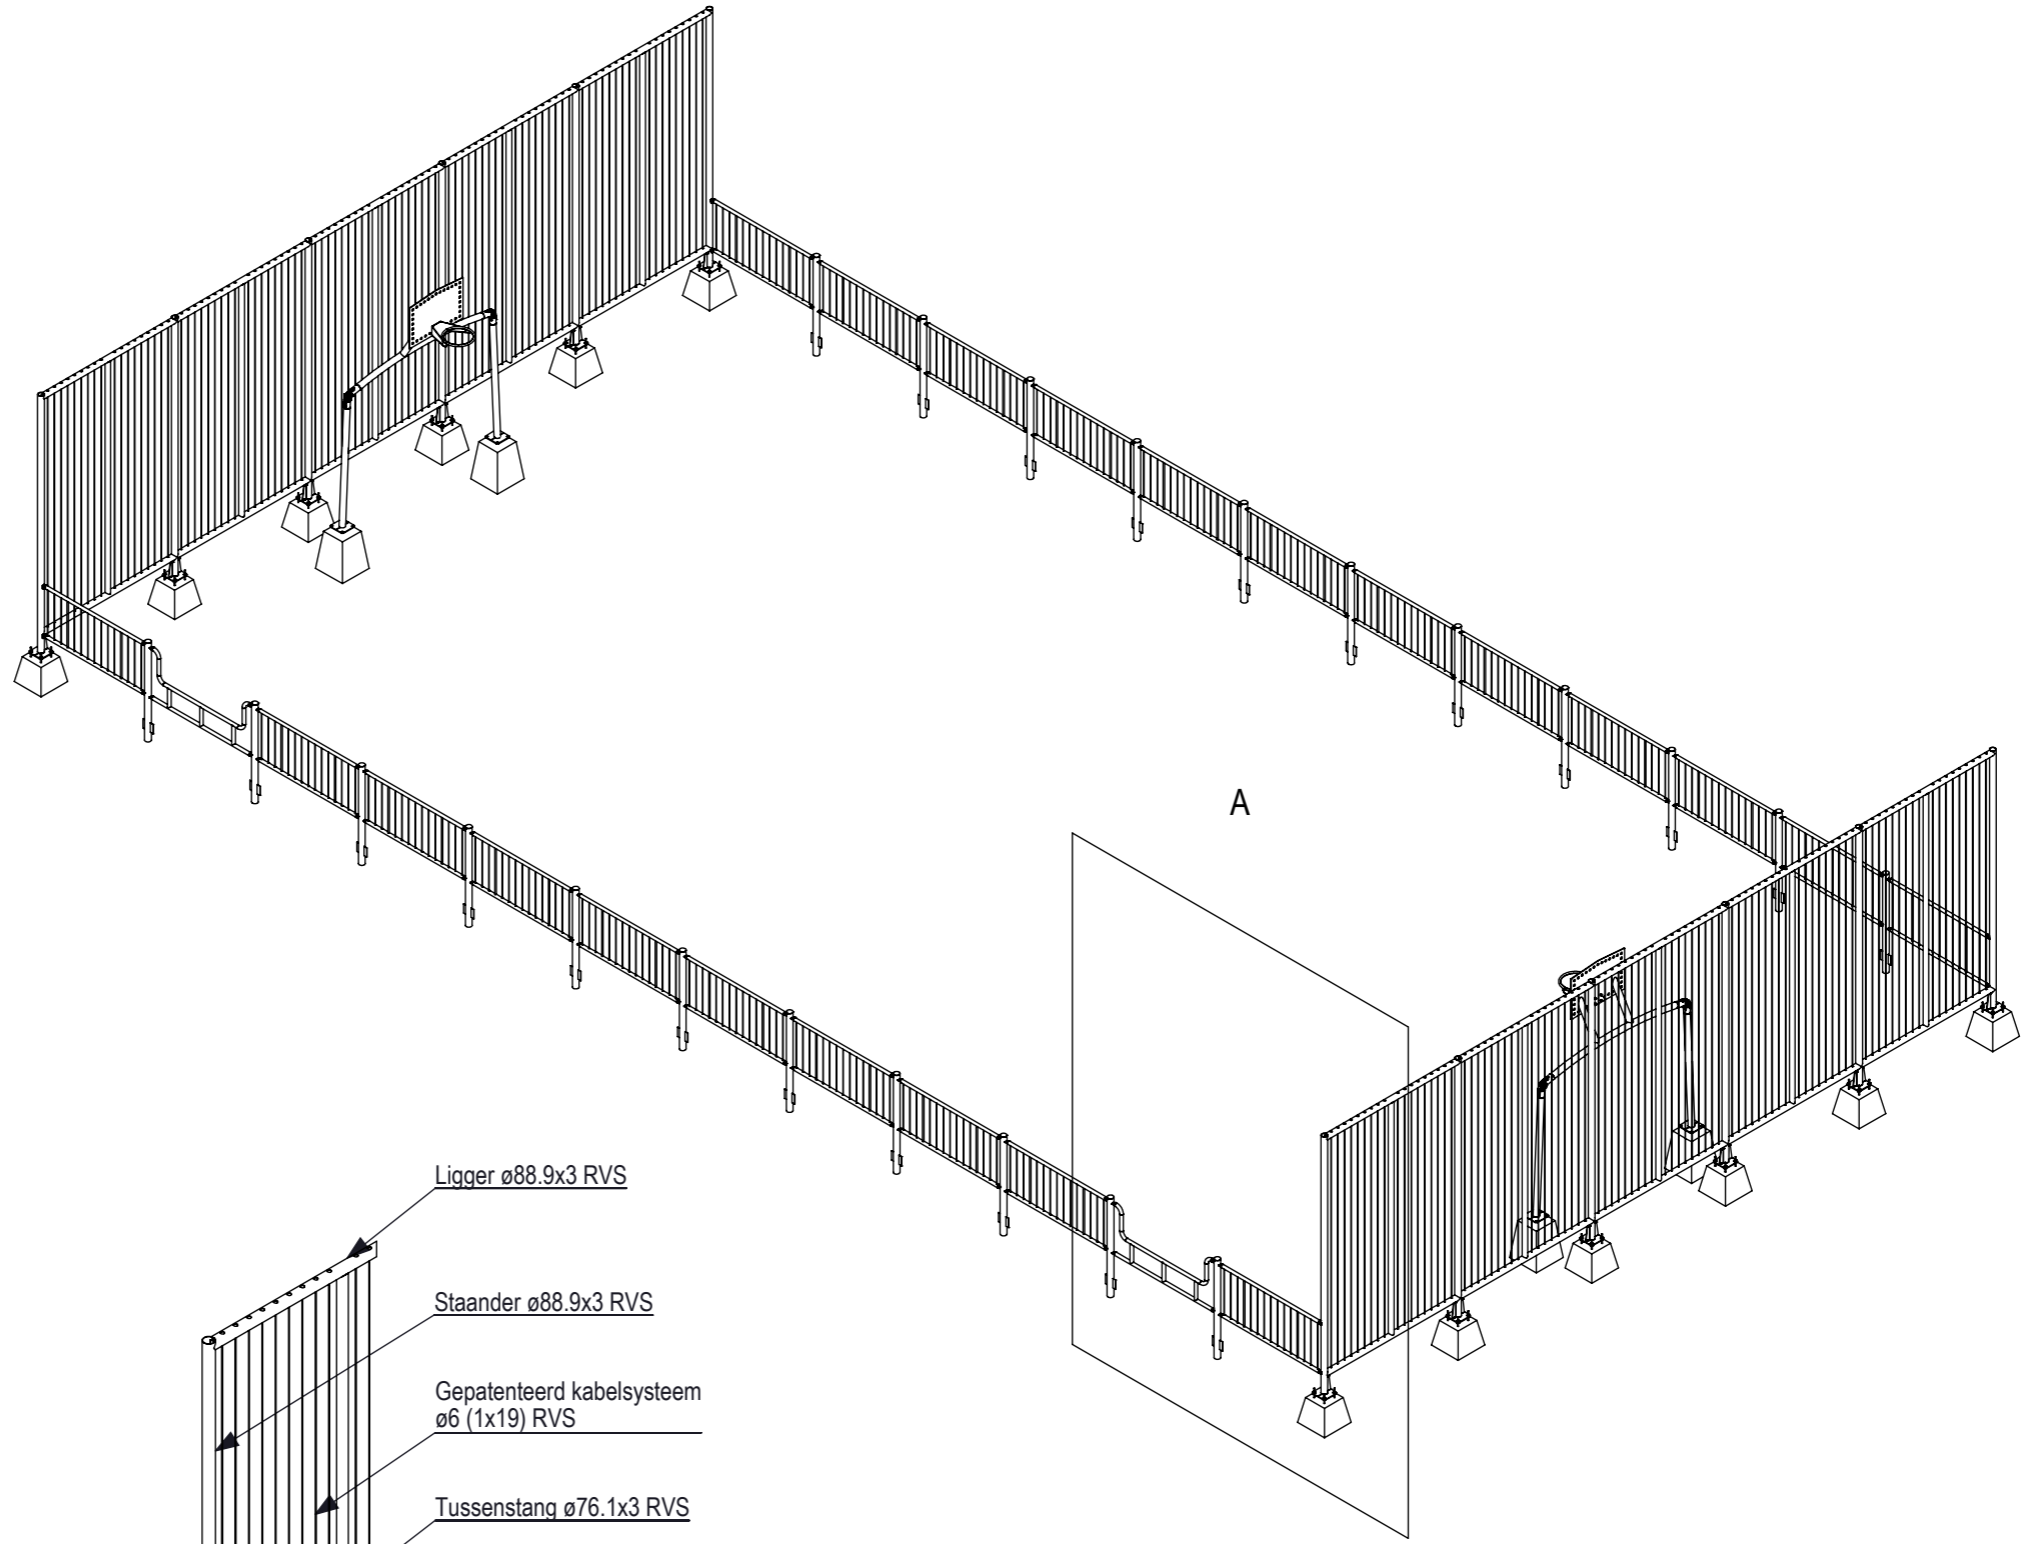

Buis $\varnothing 48.3 \times 3$ RVS

Spandraden kabel $\varnothing 6$ (7x19) RVS

Buis 20×2 RVS

Buis $\varnothing 48.3 \times 3$ RVS

Ligger $\varnothing 88.9 \times 3$ RVS

Staander $\varnothing 88.9 \times 3$ RVS

Gepatenteerd kabelsysteem $\varnothing 6$ (1x19) RVS

Tussenstang $\varnothing 76.1 \times 3$ RVS

Ligger $\varnothing 88.9 \times 3$ RVS


Schetsplaat 8mm

Chemisch anker M12 (4x)

Voetplaat 10mm met strippen 40×8 RVS

Poer

DETAIL A
SCALE 1 : 50

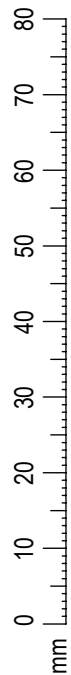

IJSLANDER

IJSlander BV
Oude Dijk 10
8096 RK Oldebroek | The Netherlands
T +31 (0)525 633420 | F +31 (0)525 631067
info@ijslander.com | www.ijslander.com

benaming/name		Citybox 24x12,5 H4 h1				
proj.		eenheid/unit	getekend/drawn	datum/date	naam/name	paraaf/signature
		cm		5-2-2013	RH	
schaal/scale	tekeningnummer/drawingnumber		blad/sheet	wijz./rev.	form./size	
1:100	4001-146		2 - 2	-	A3	