
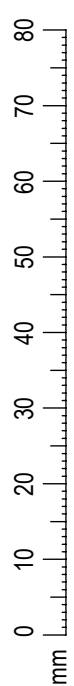


IJSLANDER

IJSlander BV
 Oude Dijk 10
 8096 RK Oldebroek | The Netherlands
 T +31 (0)525 633420 | F +31 (0)525 631067
 info@ijslander.com | www.ijslander.com

benaming/name						Citybox 23x12,5 H3 h3/1		
proj.	eenheid/unit	getekend/drawn	datum/date	naam/name	paraaf/signature			
	cm		5-2-2013	RH				
schaal/scale		tekeningnummer/drawingnumber		blad/sheet	wijz./rev.	form./size		
1:100		4001-152		1-2	-	A3		

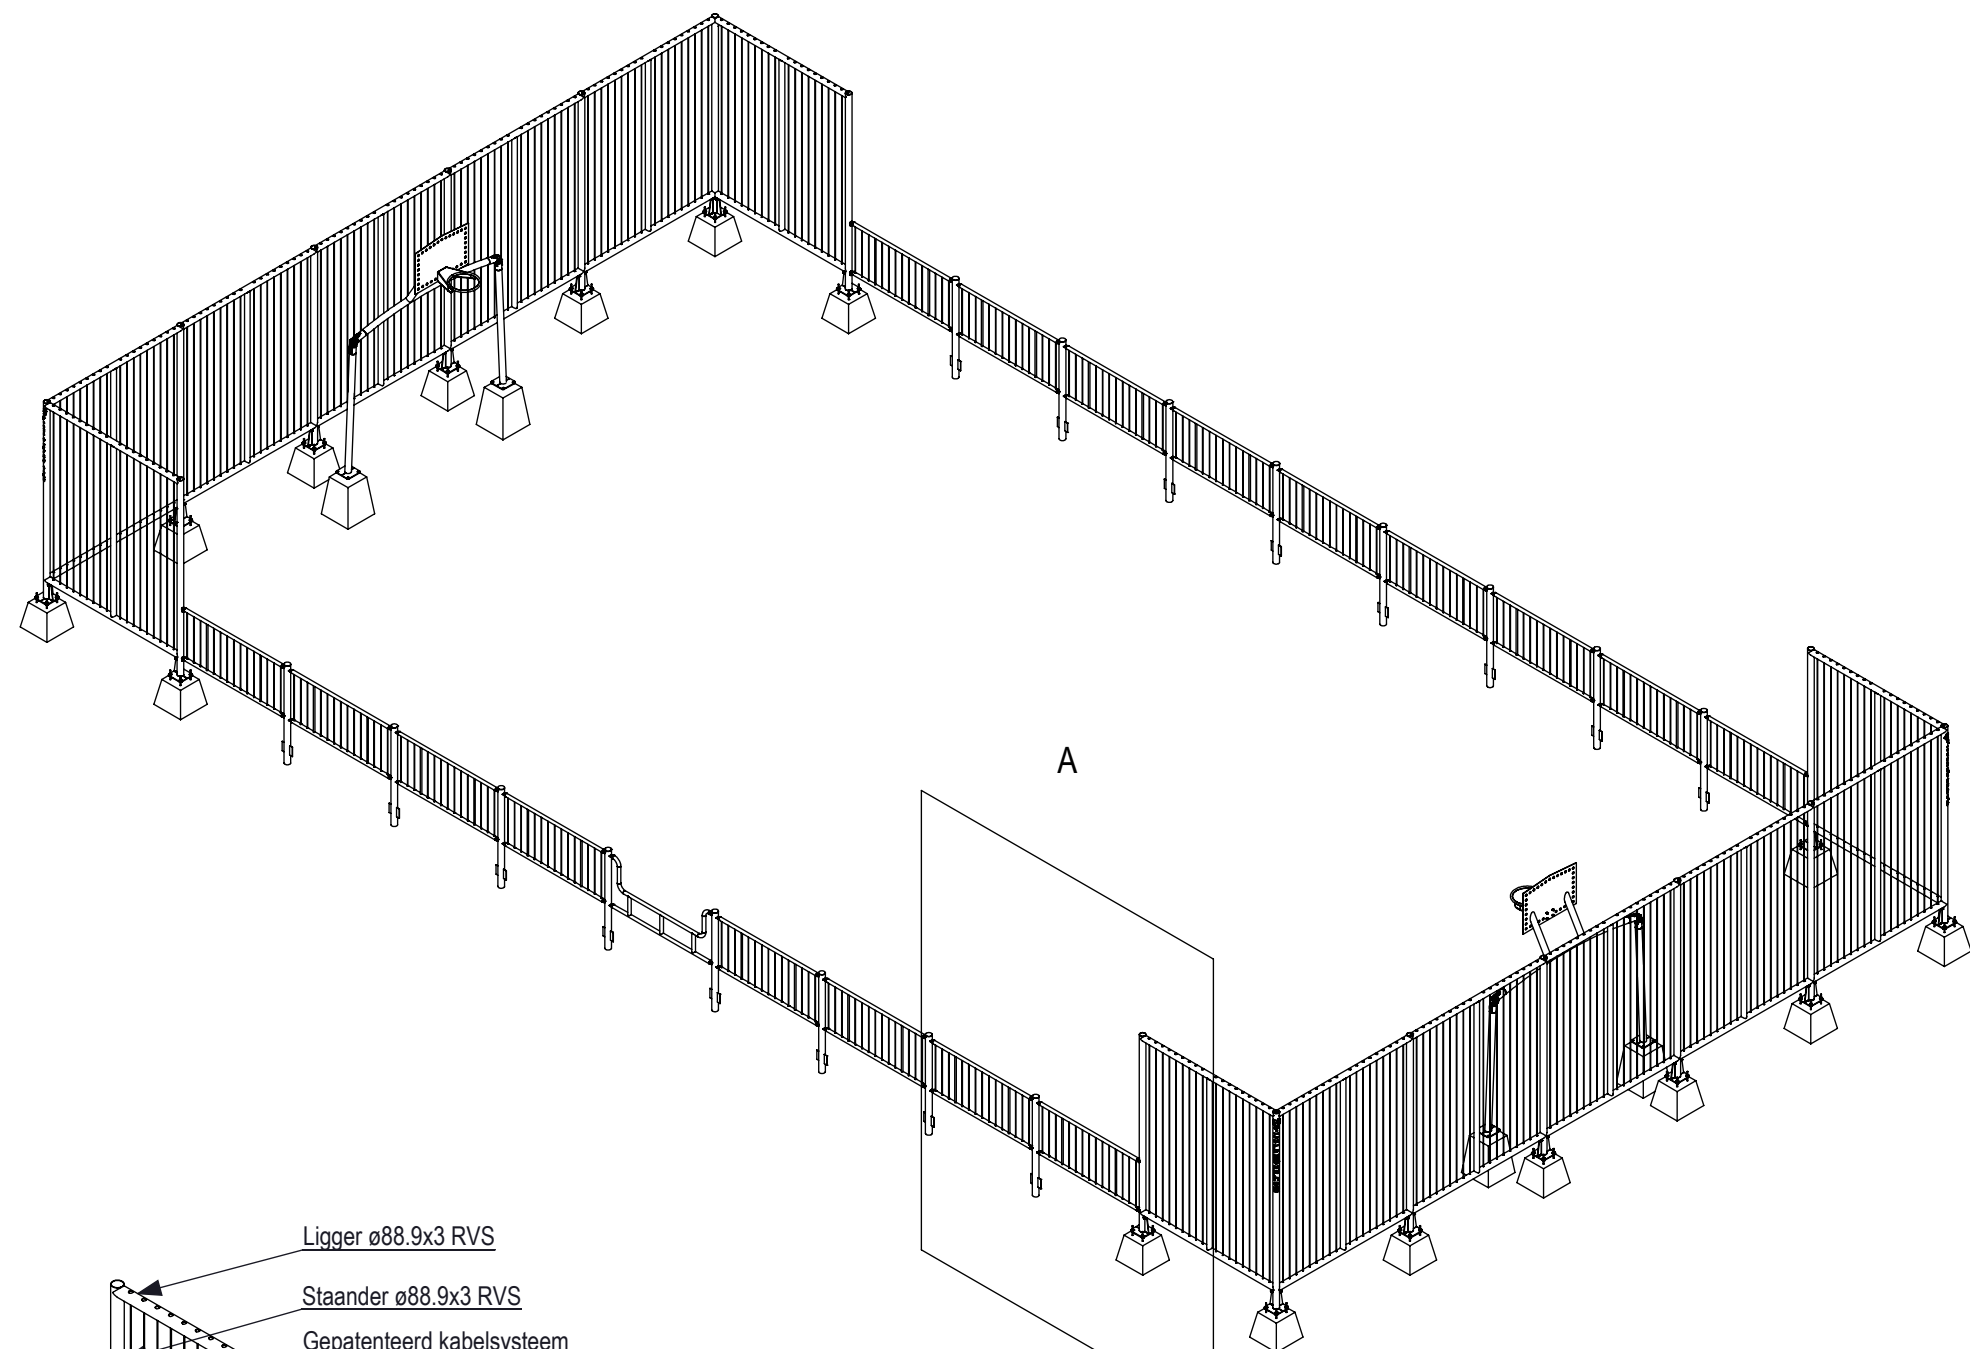

Buis $\varnothing 48.3 \times 3$ RVS

Spandraden kabel $\varnothing 6$ (7x19) RVS

Buis 20×2 RVS

Ligger $\varnothing 88.9 \times 3$ RVS

Staander $\varnothing 88.9 \times 3$ RVS

Gepatenteerd kabelsysteem $\varnothing 6$ (1x19) RVS

Tussenstang $\varnothing 76.1 \times 3$ RVS

Schetsplaat 8mm



Chemisch anker M12 (4x)

Voetplaat 10mm met strippen 40×8 RVS

Ligger $\varnothing 88.9 \times 3$ RVS

Poer

DETAIL A
SCALE 1 : 50

 IJSLANDER	Ijlander BV Oude Dijk 10 8096 RK Oldebroek The Netherlands T +31 (0)525 633420 F +31 (0)525 631067 info@ijlander.com www.ijlander.com		benaming/name <h3>Citybox 23x12,5 H3 h3/1</h3>			
	proj. 	eenheid/unit cm	datum 5-2-2013	naam RH	paraaf signature	blad/sheet 2 - 2
	schaal/scale 1:100	tekeningnummer/drawingnumber 4001-152		wijz./rev. -	form./size A3	