


De afgebeelde afmetingen zijn afgeleid van de tekening en kunnen afwijken van de werkelijke afmetingen van het object. Het is aan de afnemer te verantwoorden.

0 10 20 30 40 50 60 70 80
 mm

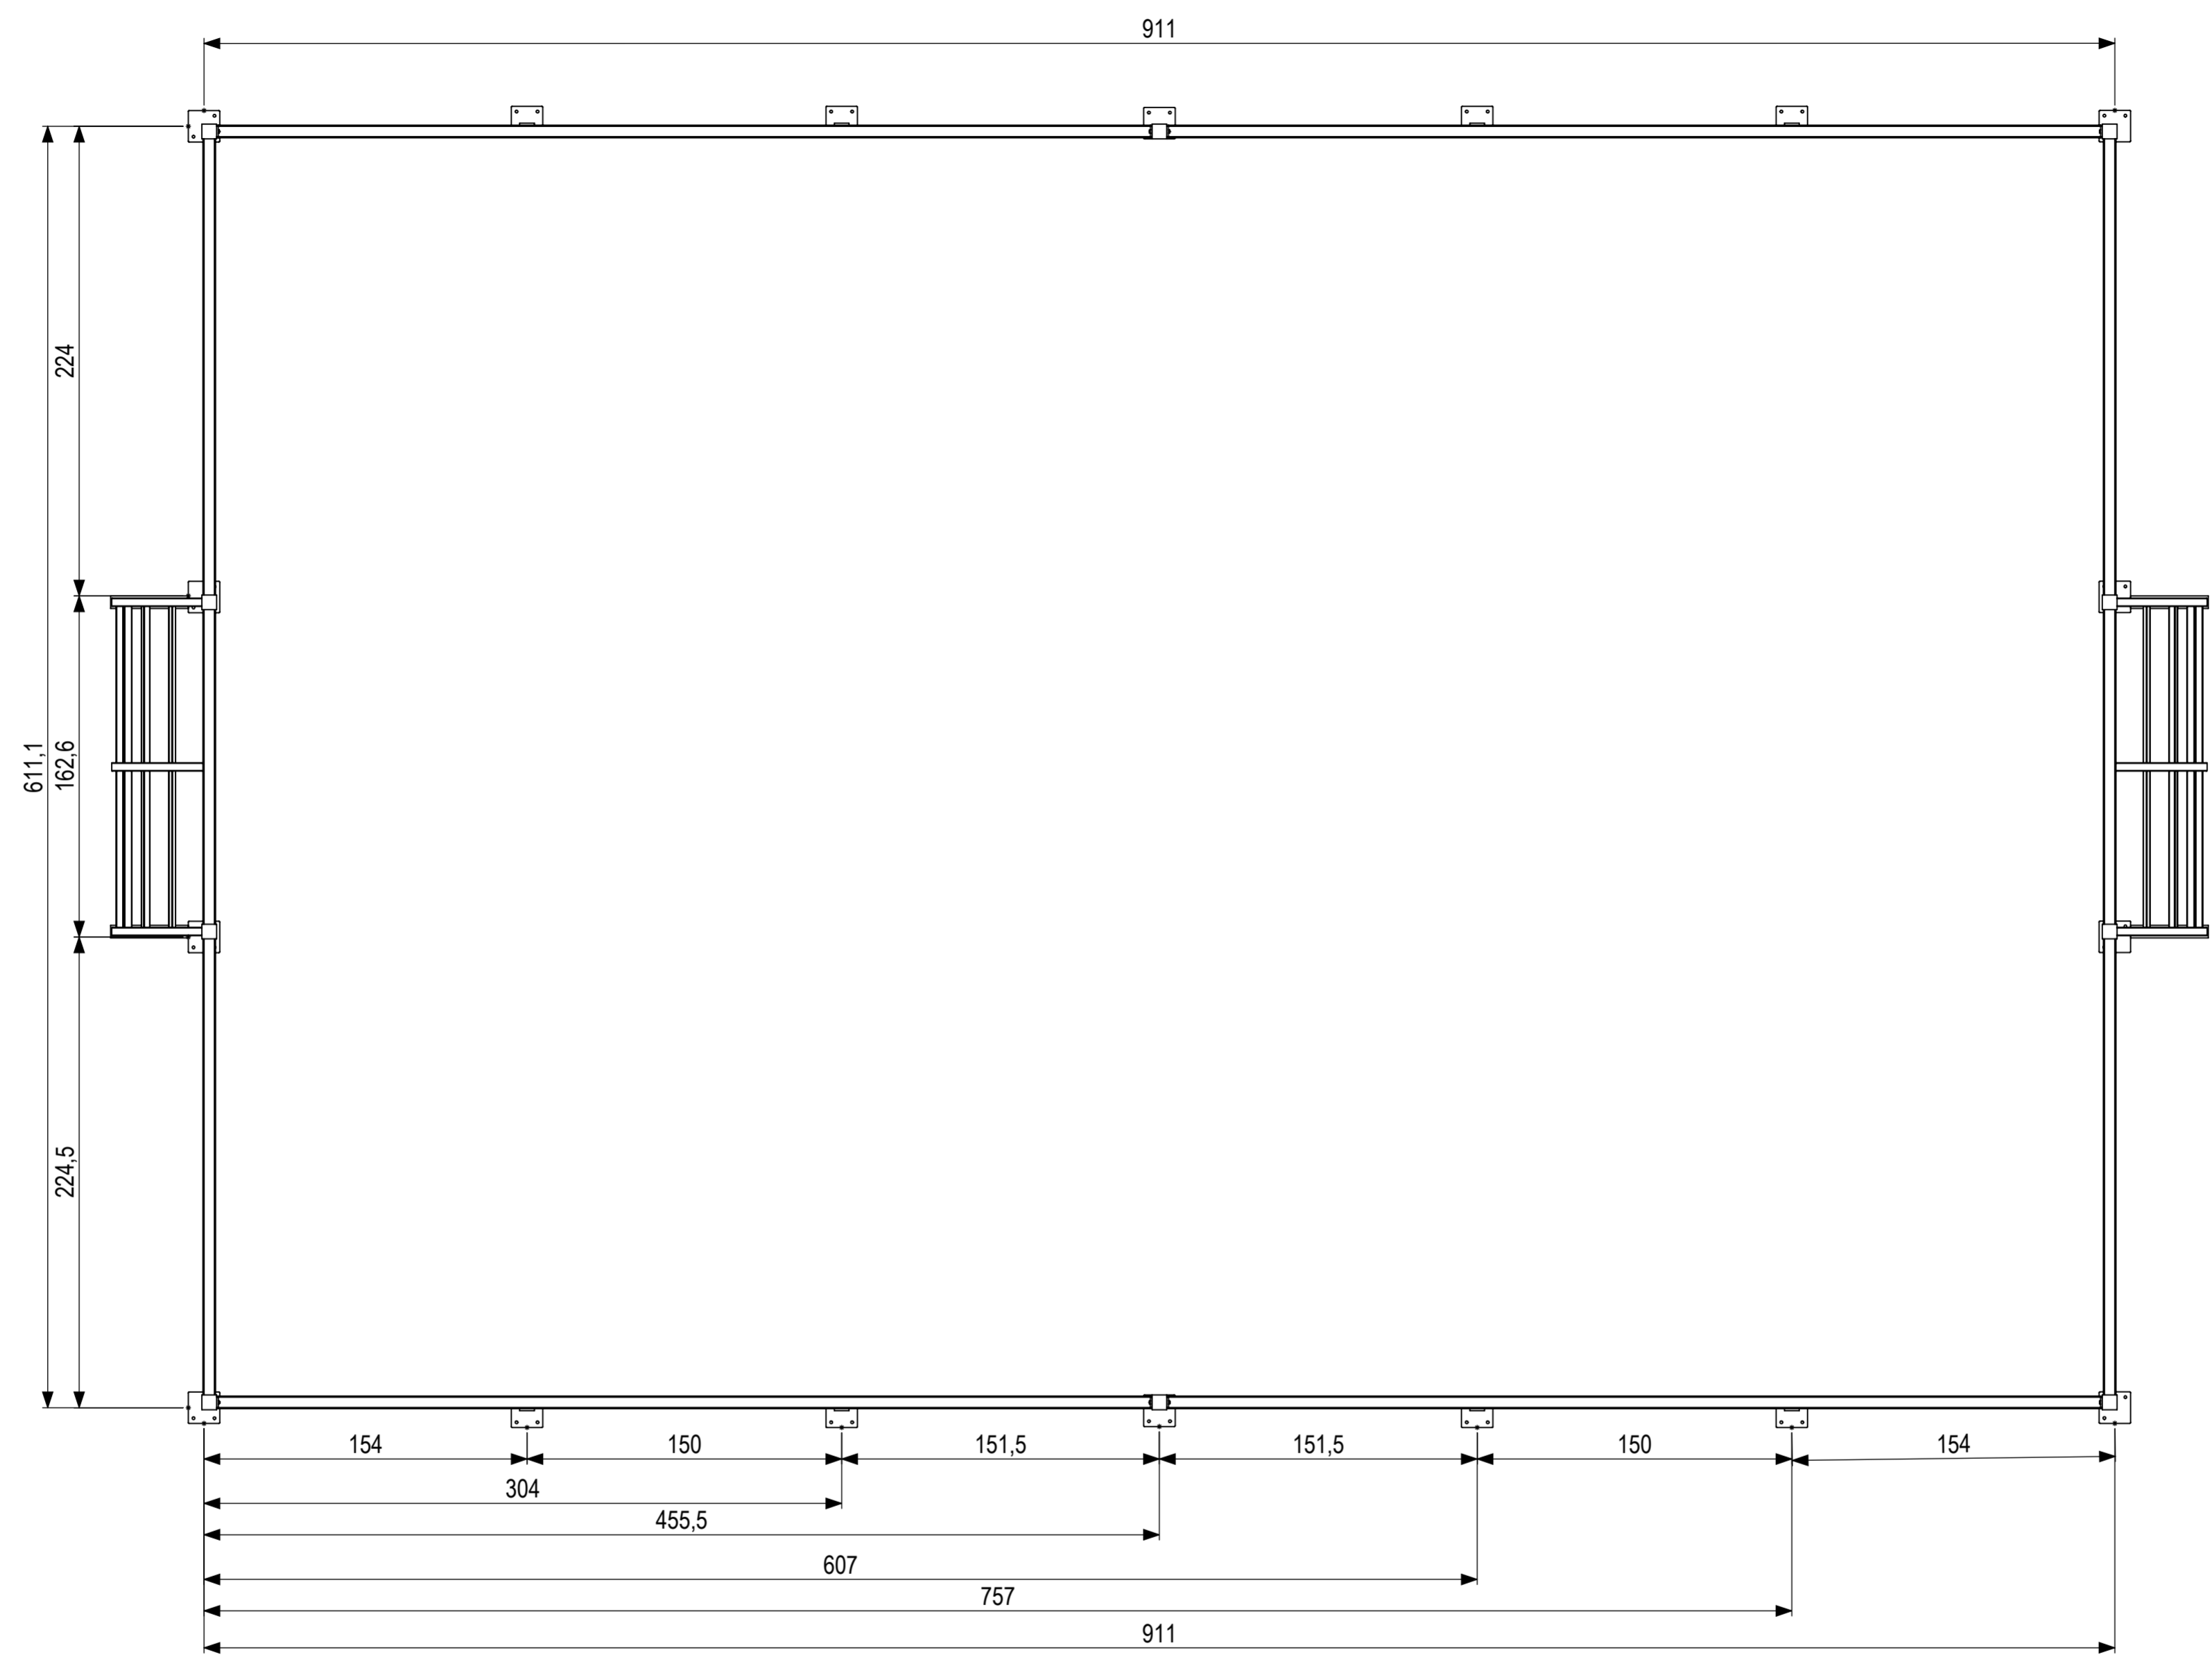

Ijslander BV Oude Dijk 10 8096 RK Oldebroek The Netherlands T +31 (0)525 633420 F +31 (0)525 631067 info@ijslander.com www.ijslander.com		benaming/name <h3>Pannafeld 9x6 m</h3>			
		proj. 	eenheid/unit cm	datum date 29-2-2012	naam name
schaal/scale 1:25	tekeningnummer/drawingnumber 4003-01poerenplan		blad/sheet 1-1	wijz./rev. -	form./size A2