
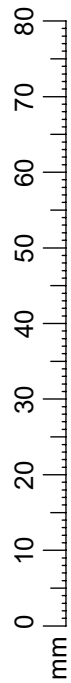
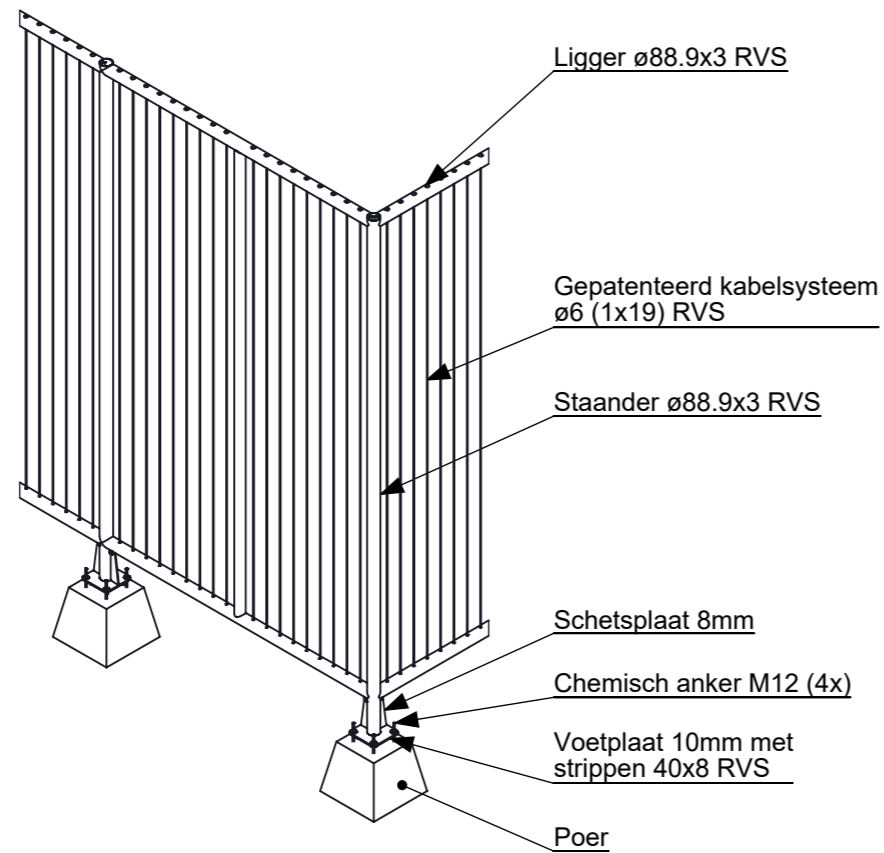


IJSLANDER
 IJSLANDER BV
 Oude Dijk 10
 8096 RK Oldebroek | The Netherlands
 T +31 (0)525 633420 | F +31 (0)525 631067
 info@ijslander.com | www.ijslander.com

benaming/name						Citybox 20x10m H4 RH		
proj.	eenheid/unit	getekend/drawn	datum/date	naam/name	paraaf/signature			
	cm		09-03-2017	GG				
schaal/scale	tekeningnummer/drawingnumber				blad/sheet	wijz./rev.	form./size	
1:100	4001-247				1 - 2	-	A3	

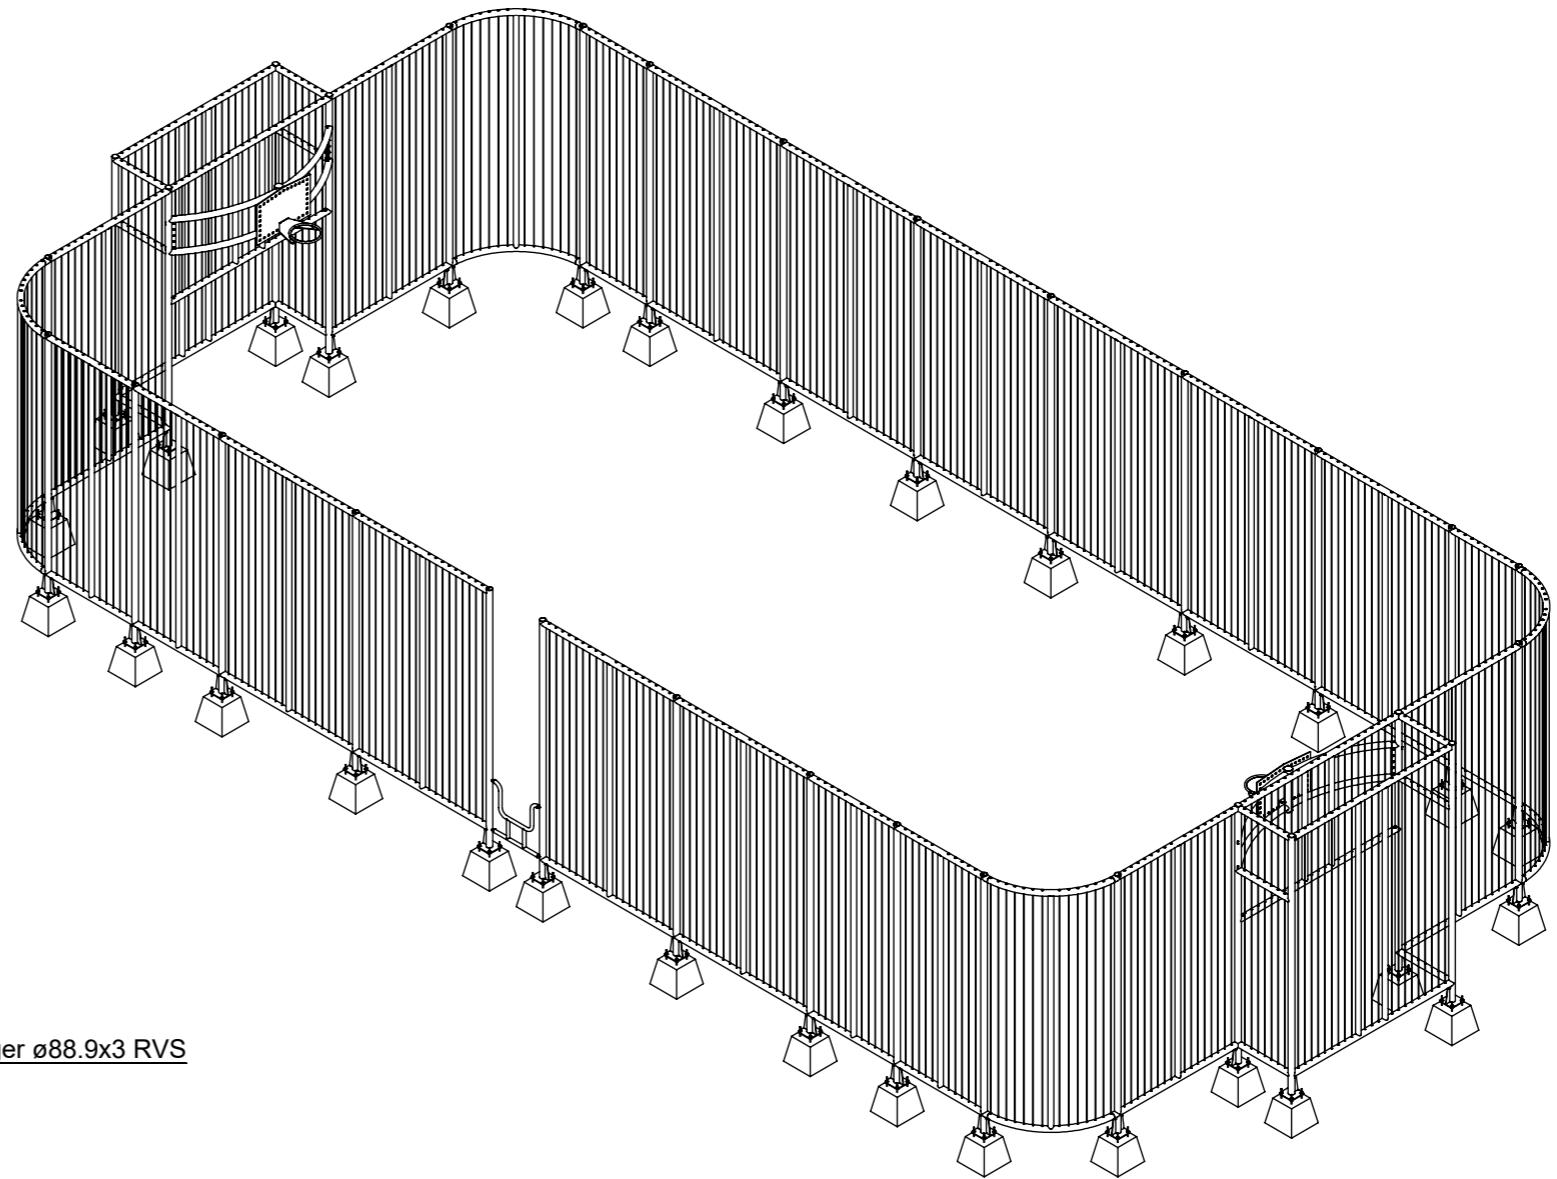

IJSLANDER

IJslander BV
 Oude Dijk 10
 8096 RK Oldebroek | The Netherlands
 T +31 (0)525 633420 | F +31 (0)525 631067
 info@ijslander.com | www.ijslander.com

benaming/name		Citybox 20x10m H4 RH				
proj.		eenheid/unit	getekend/drawn	datum/date	naam/name	paraaf/signature
		cm		09-03-2017	GG	
schaal/scale	tekeningnummer/drawingnumber		blad/sheet	wijz./rev.	form./size	
1:100	4001-247		2 - 2	-	A3	