

0 10 20 30 40 50 60 70 80
mm




IJSLANDER

IJSLANDER BV
Oude Dijk 10
8096 RK Oldebroek | The Netherlands
T +31 (0)525 633420 | F +31 (0)525 631067
info@ijslander.com | www.ijslander.com

benaming/name							Madera Branco		
proj.	eenheid/unit	getekend/drawn	datum/date	naam/name	paraaf/signature				
	cm		16-8-2016	PT					
schaal/scale	tekeningnummer/drawingnumber				blad/sheet	wijz./rev.	form./size		
1:100	1418-INS				1-7	-	A3		


All rights reserved. Reproduction or distribution of this drawing without the written authority from the proprietor.




Alle rechten voorbehouden. Verspreiding of nabesluiting van tekeningen in welke vorm ook, is zonder schriftelijke toestemming van de afzender niet geoorloofd.

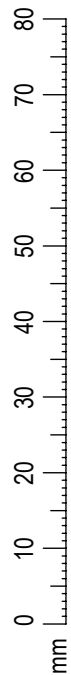


IJSLANDER




IJslander BV
 Oude Dijk 10
 8096 RK Oldebroek | The Netherlands
 T +31 (0)525 633420 | F +31 (0)525 631067
 info@ijslander.com | www.ijslander.com

benaming/name		Madera Branco			
proj.		eenheid/unit	datum date	naam name	paraaf signature
		cm	18-3-2016	PT	
schaal/scale	tekeningnummer/drawingnumber			blad/sheet	wijz./rev.
1:50	1418-INS			2 - 7	-
					form./size
					A3

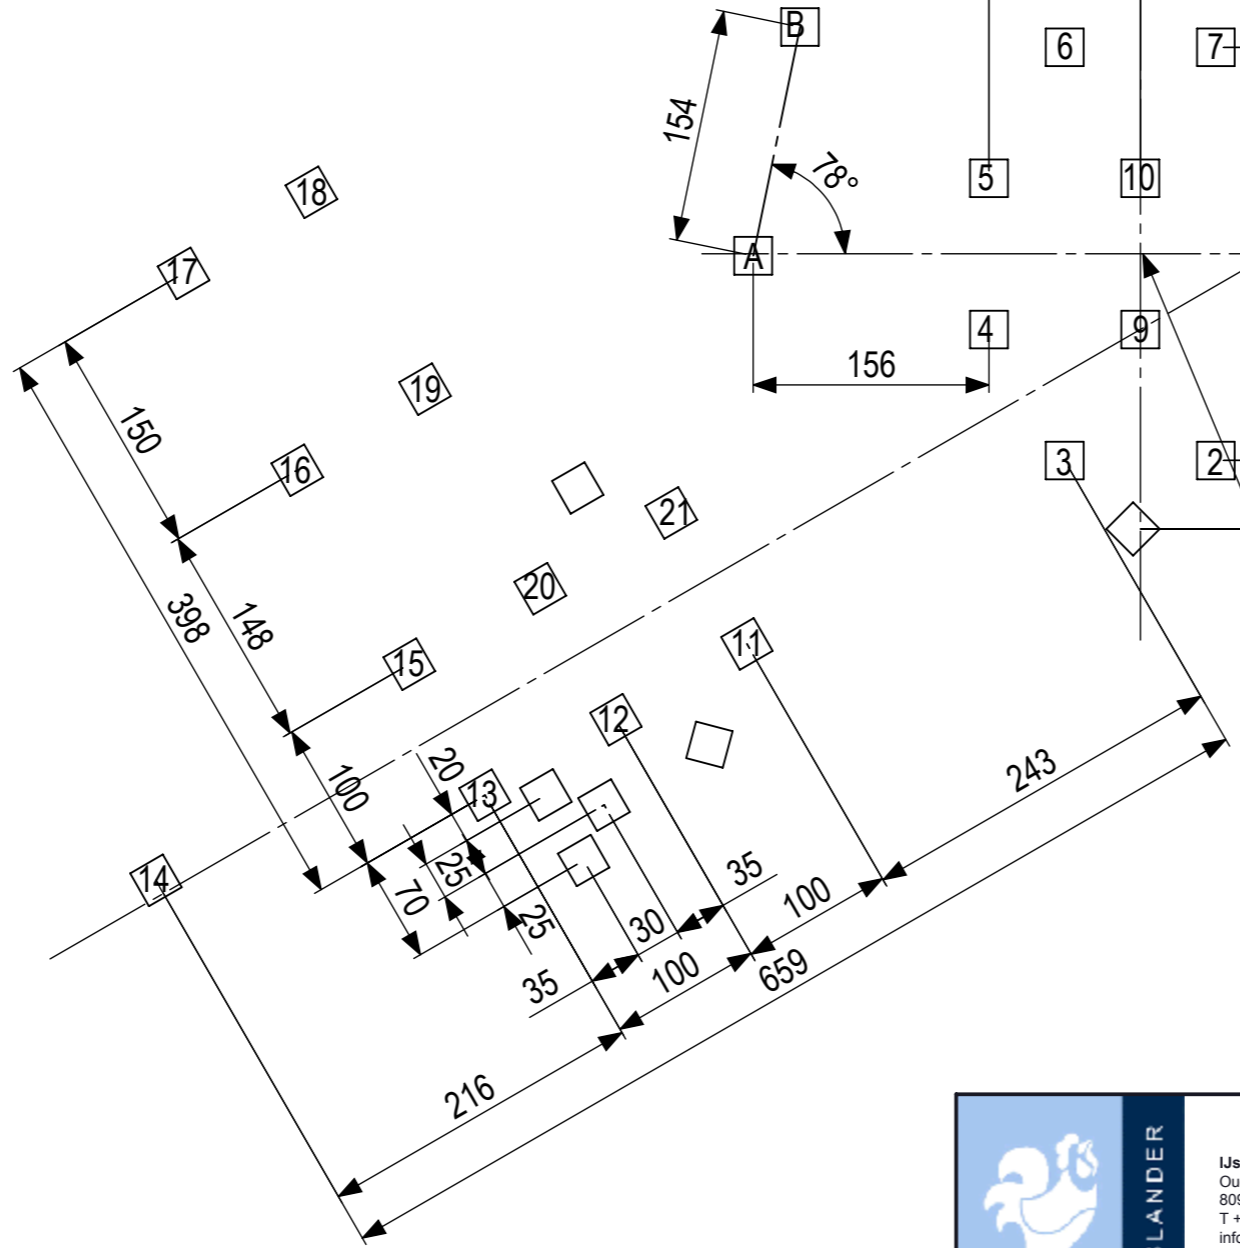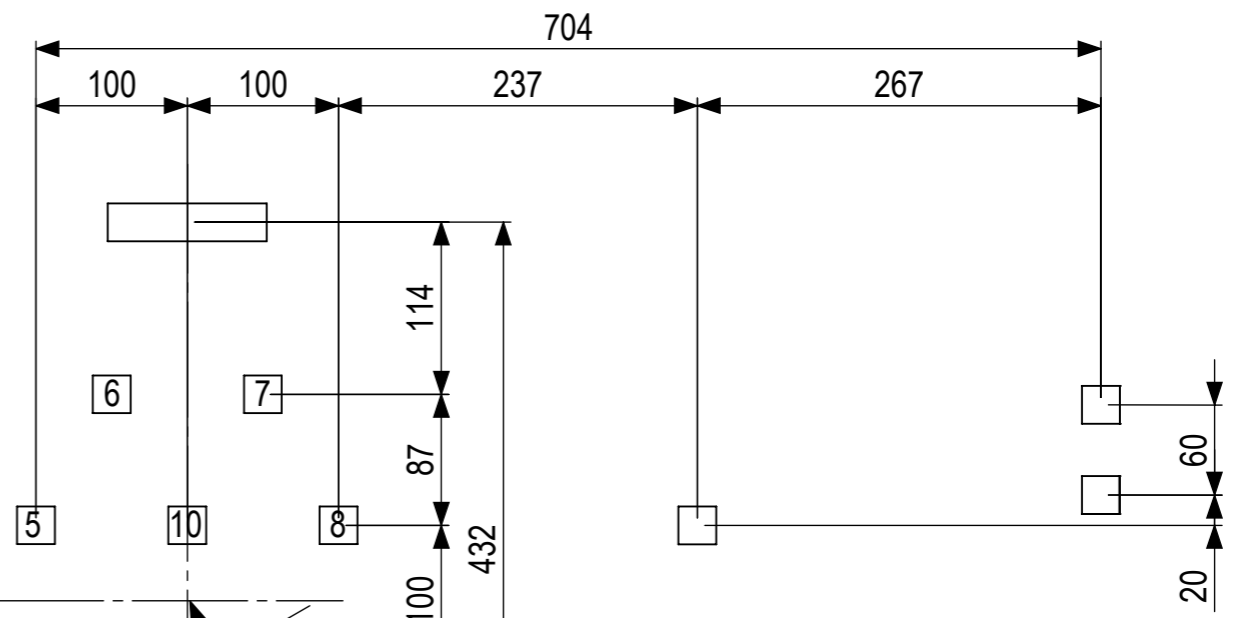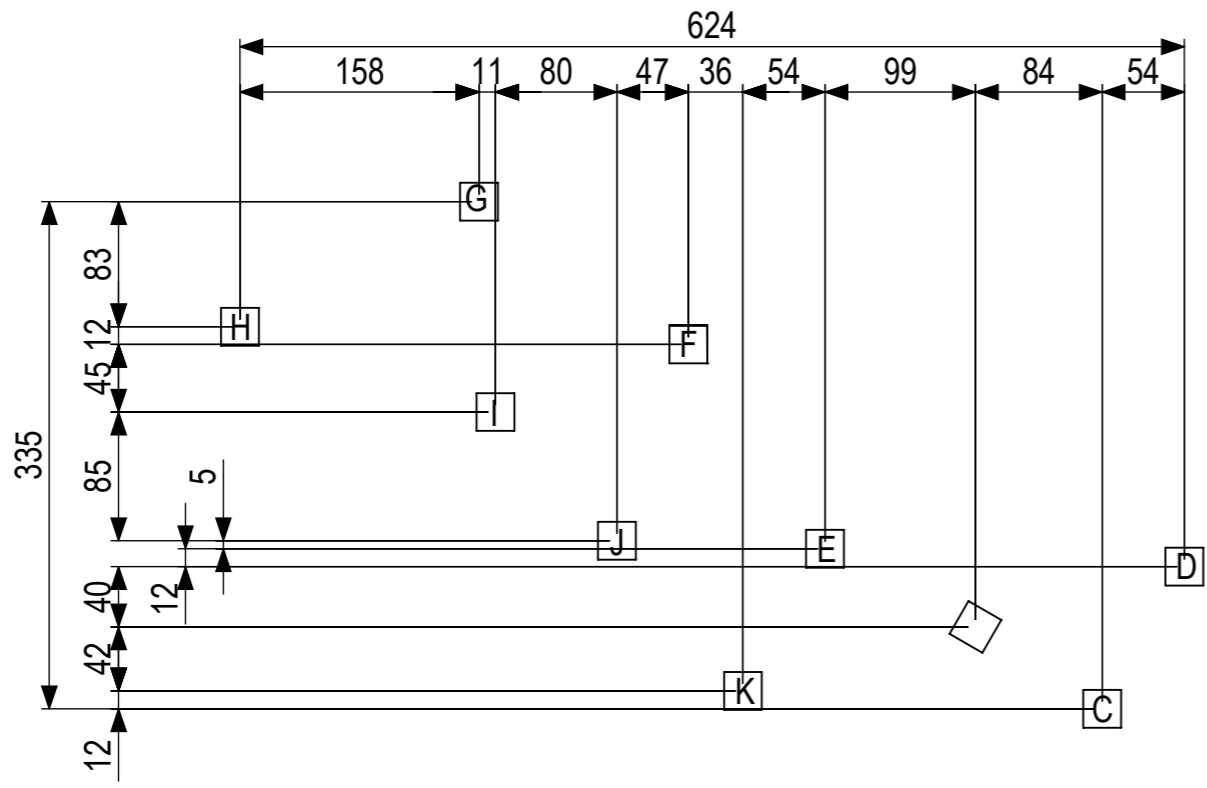








IJSLANDER
 IJslander BV
 Oude Dijk 10
 8096 RK Oldebroek | The Netherlands
 T +31 (0)525 633420 | F +31 (0)525 631067
 info@ijslander.com | www.ijslander.com

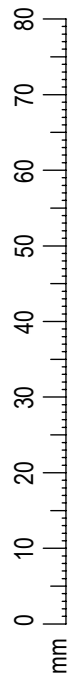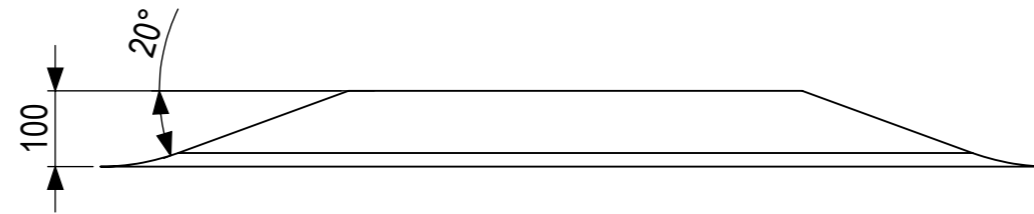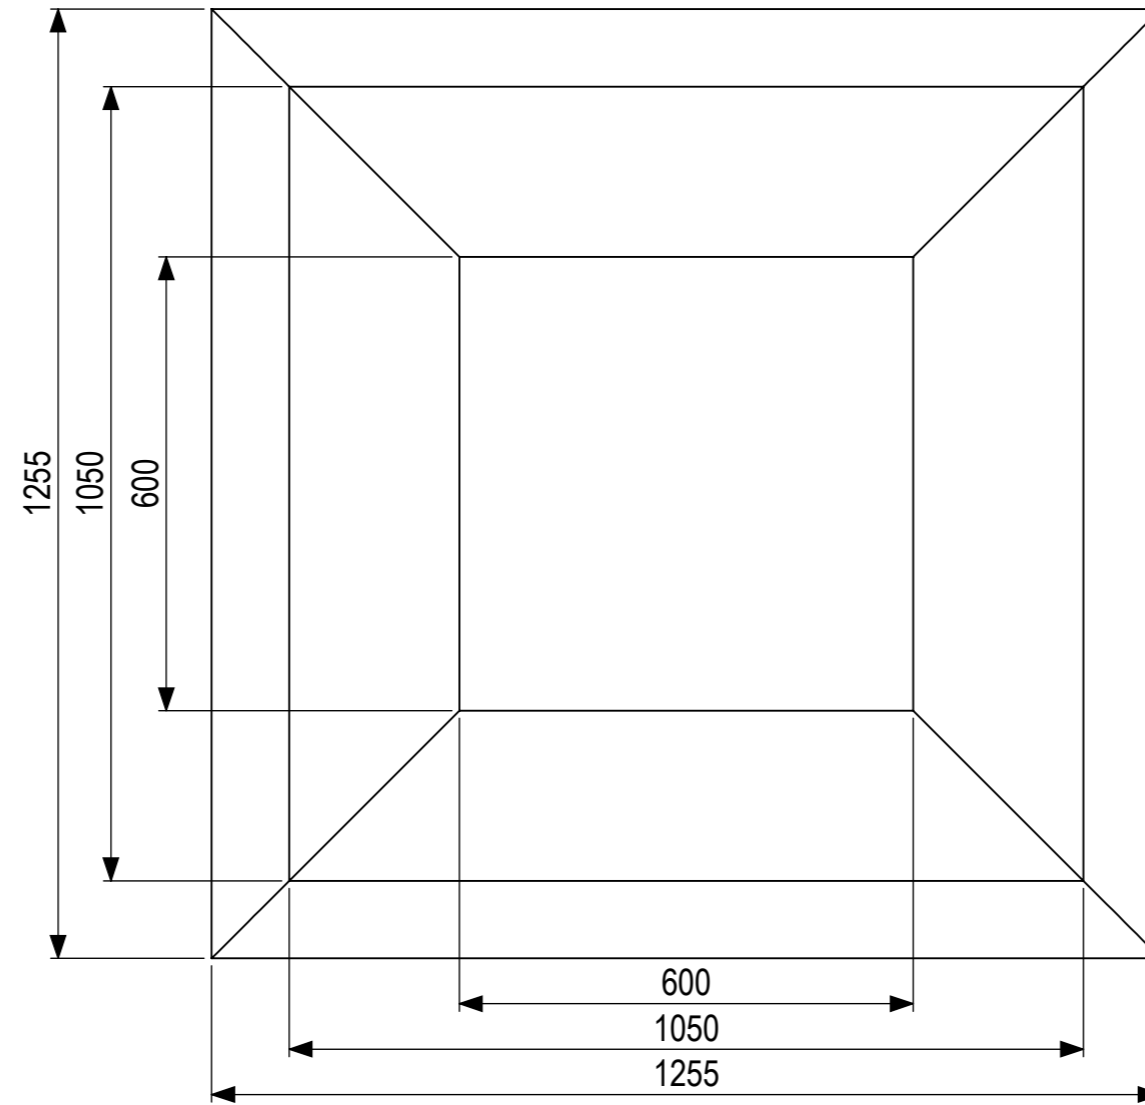benaming/name						Madera Branco		
proj.	eenheid/unit	getekend/drawn	datum/date	naam/name	paraaf/signature			
	cm		18-3-2016	PT				
schaal/scale		tekeningnummer/drawingnumber		blad/sheet	wijz./rev.	form./size		
1:50		1418-INS		3 - 7	-	A3		



Afmetingen van benodigd talud




 IJSLANDER	IJslander BV Oude Dijk 10 8096 RK Oldebroek The Netherlands T +31 (0)525 633420 F +31 (0)525 631067 info@ijslander.com www.ijslander.com		benaming/name <h2 style="text-align: center;">Madera Branco</h2>			
	proj. 	eenheid/unit cm	datum 18-3-2016	naam PT	paraaf signature	
	schaal/scale 1:100	tekeningnummer/drawingnumber 1418-INS		blad/sheet 4 - 7	wijz./rev. -	form./size A3

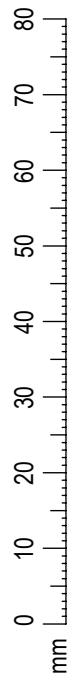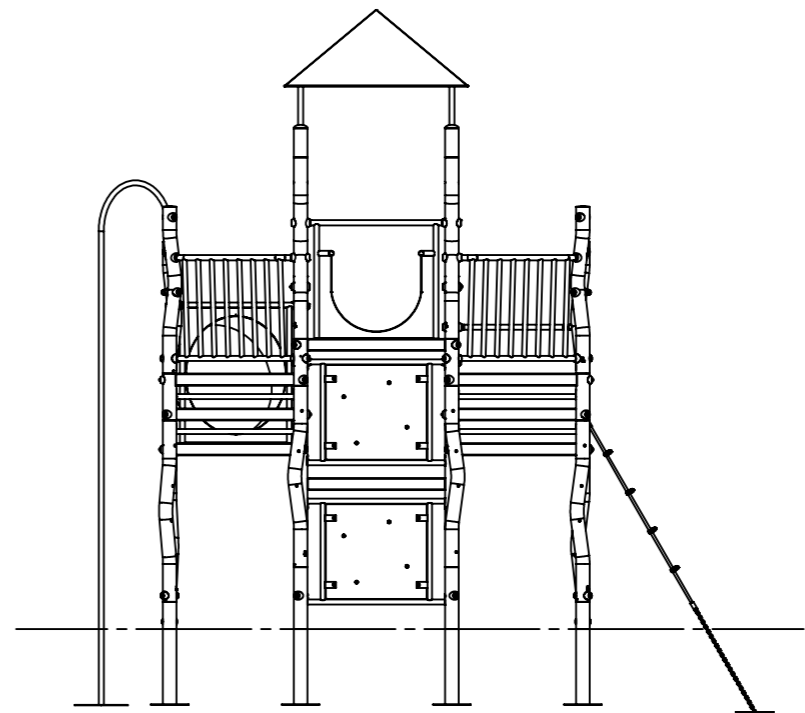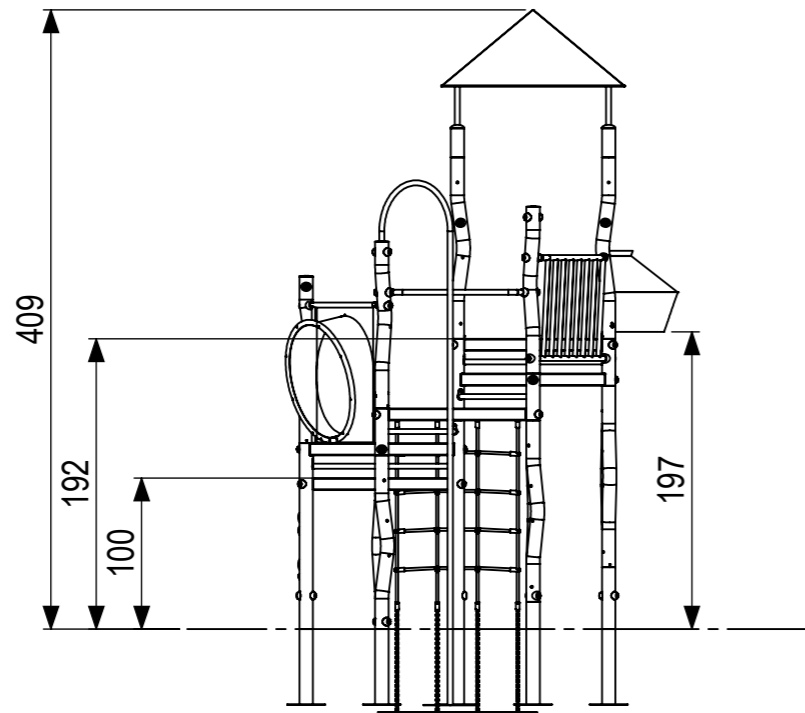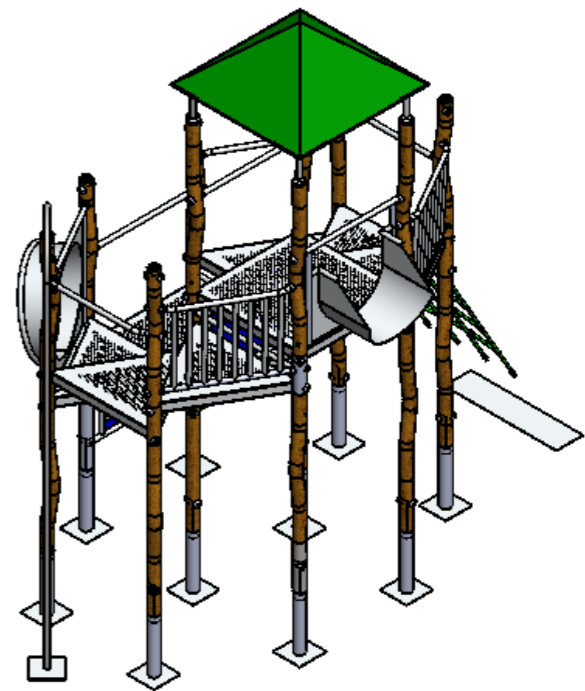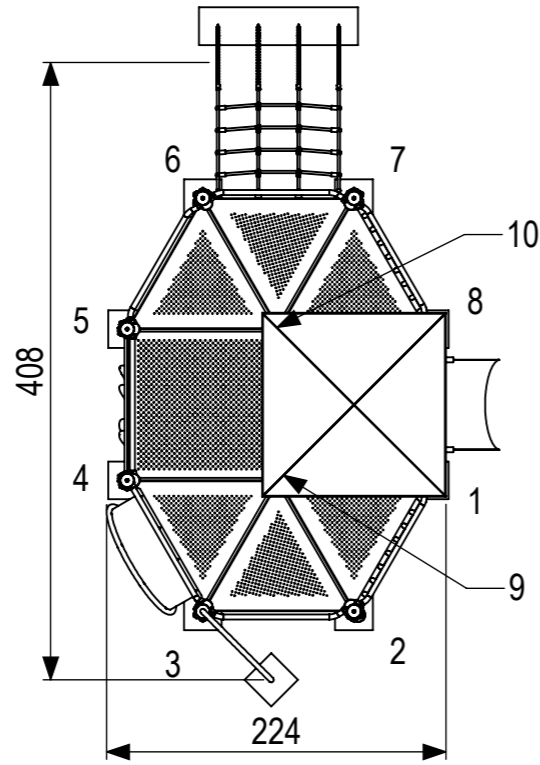



IJSLANDER



IJSLANDER BV
 Oude Dijk 10
 8096 RK Oldebroek | The Netherlands
 T +31 (0)525 633420 | F +31 (0)525 631067
 info@ijslander.com | www.ijslander.com

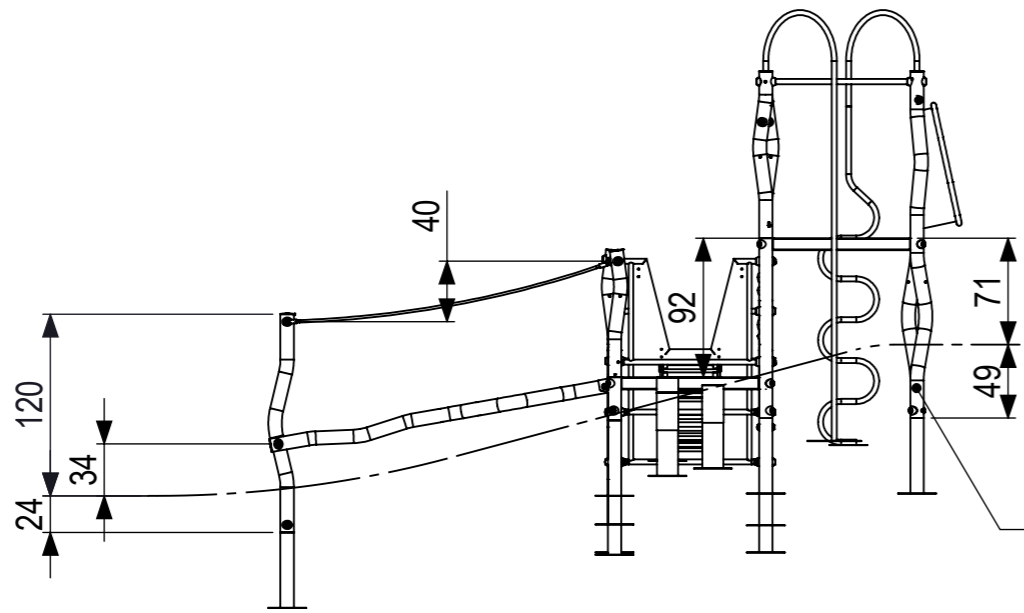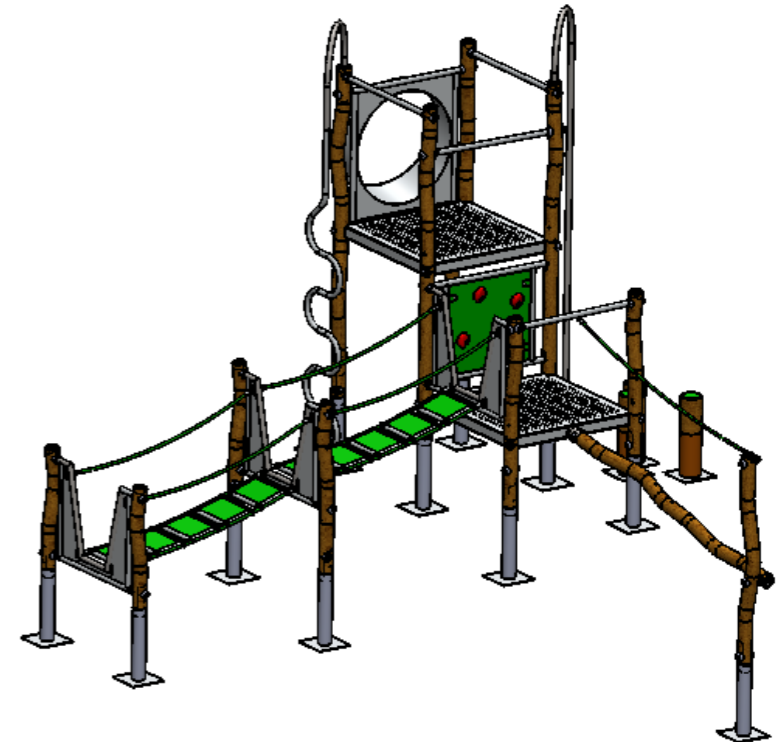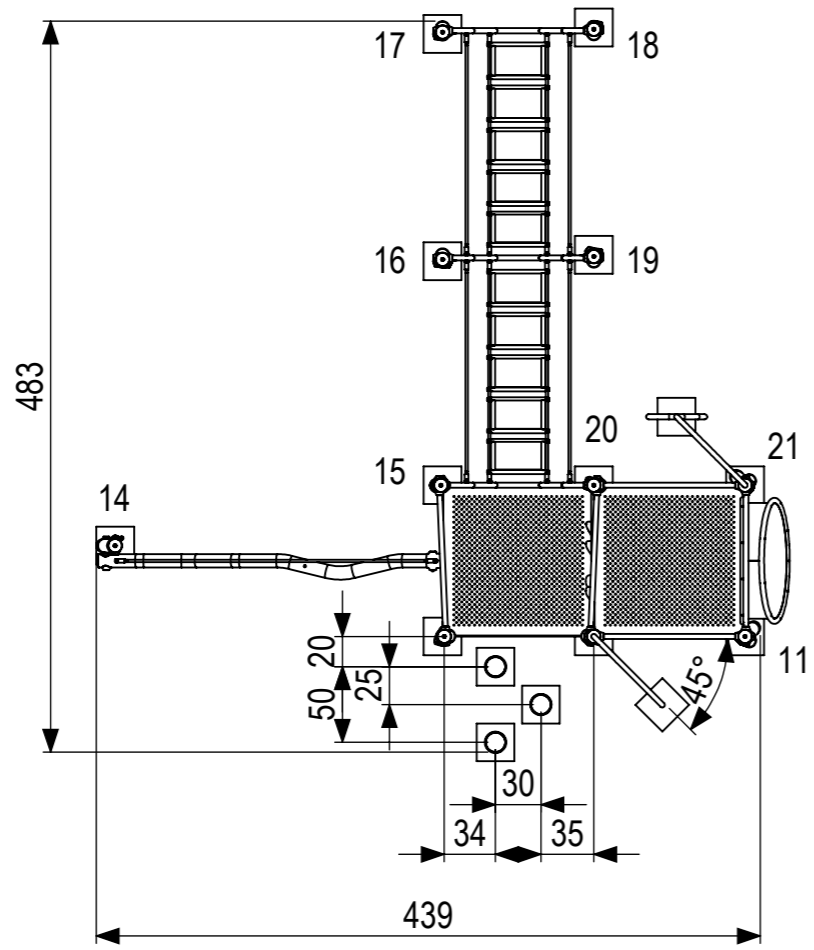benaming/name		Madera Branco				
proj.	eenheid/unit	getekend/drawn	datum/date	naam/name	paraaf/signature	
	cm		18-3-2016	PT		
schaal/scale	tekeningnummer/drawingnumber			blad/sheet	wijz./rev.	
1:50	1418-INS			5 - 7	-	
					form./size	
					A3	

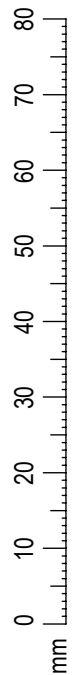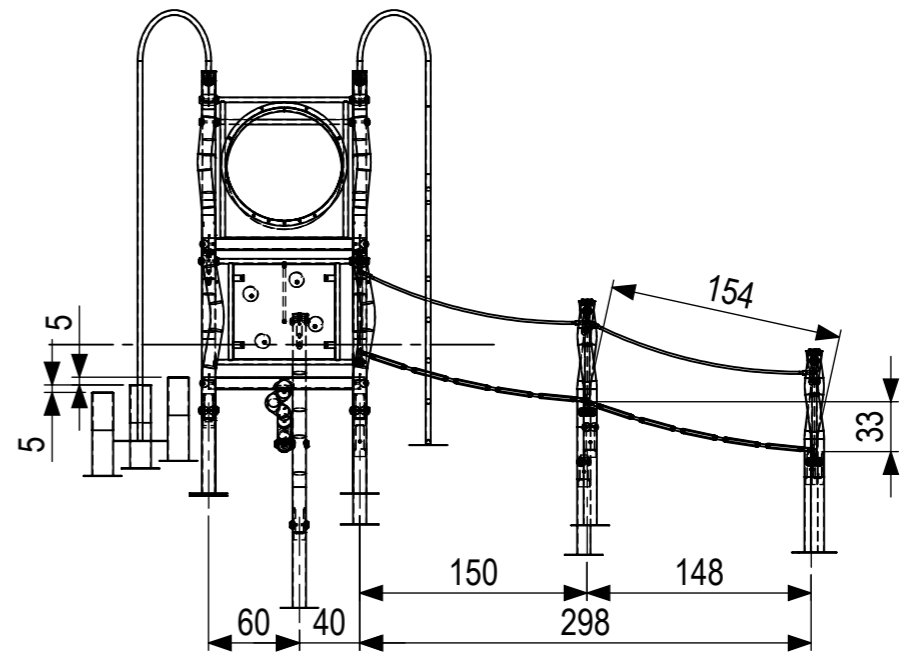



Staander deels ingraven.
Afhankelijk van talud





 IJSLANDER	Ijlander BV Oude Dijk 10 8096 RK Oldebroek The Netherlands T +31 (0)525 633420 F +31 (0)525 631067 info@ijlander.com www.ijlander.com		benaming/name <h2>Madera Branco</h2>			
	proj. 	eenheid/unit cm	datum date 18-3-2016	naam name PT	paraaf signature	wijz./rev.
	schaal/scale 1:50	tekeningnummer/drawingnumber 1418-INS		blad/sheet 6 - 7	form./size A3	

All rights reserved. Reproduction or translation in any form or by any means, electronic or mechanical, including photocopying, recording, or by any information storage and retrieval system, is prohibited without the written authority from the proprietor.

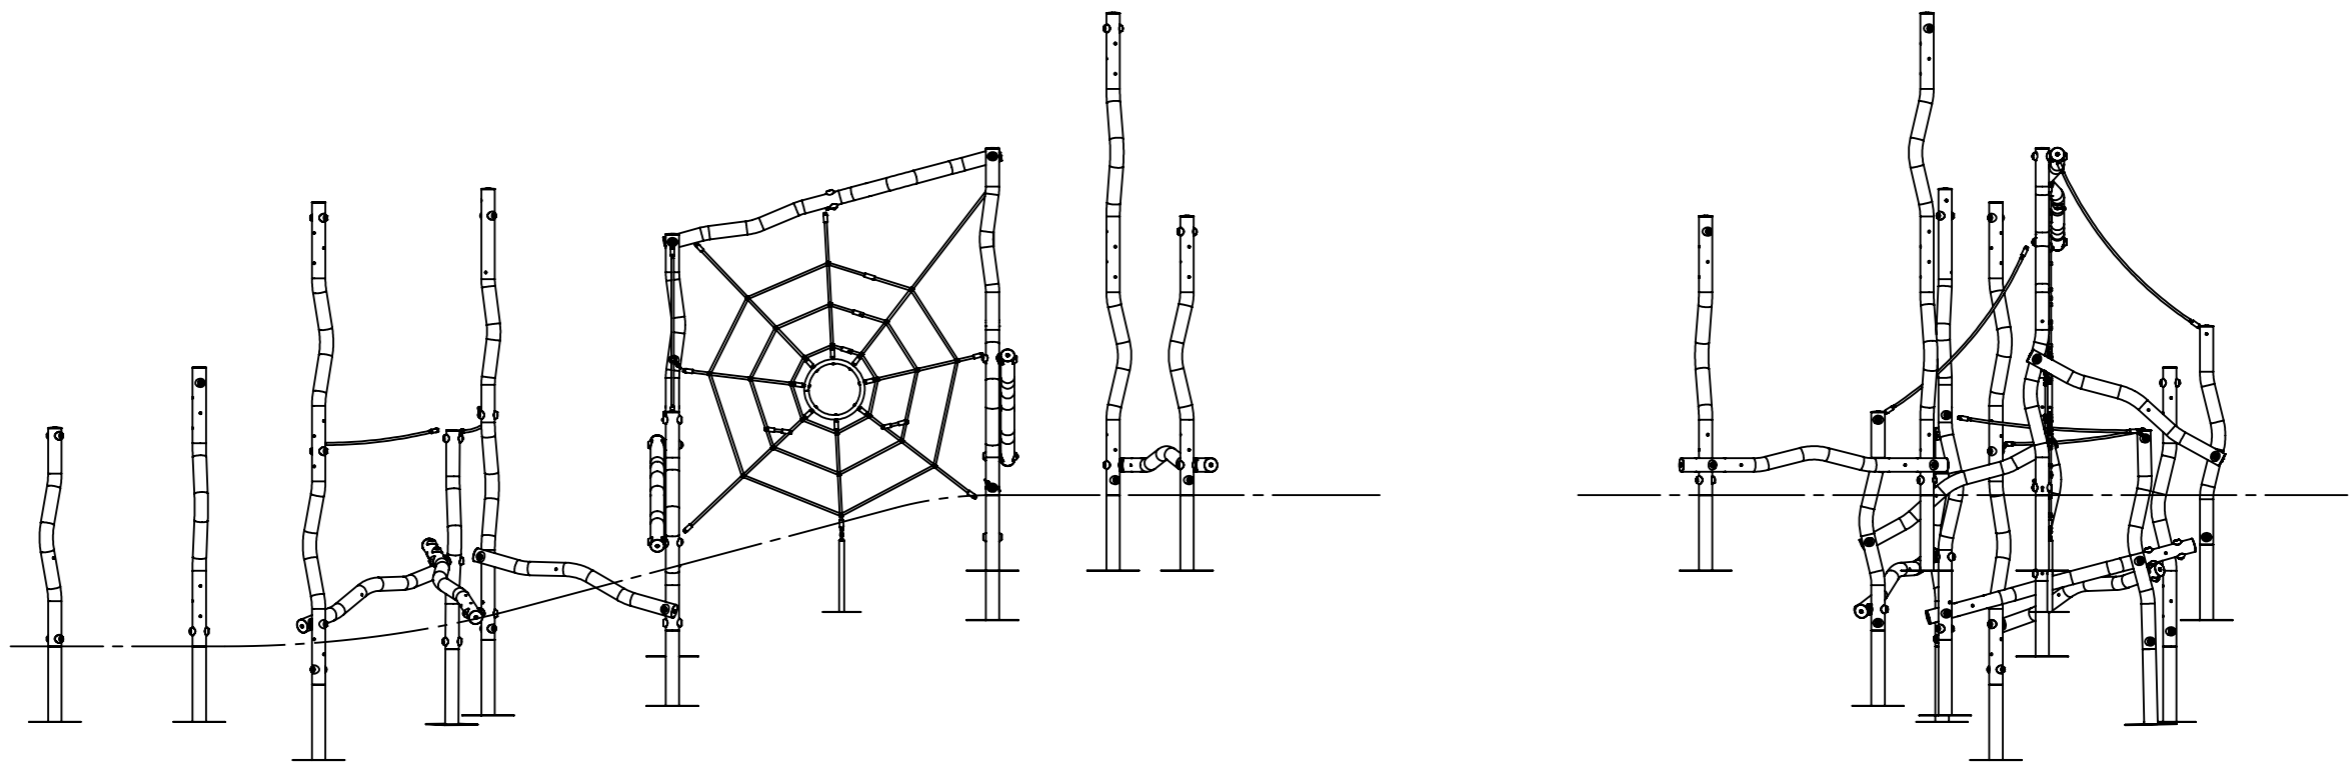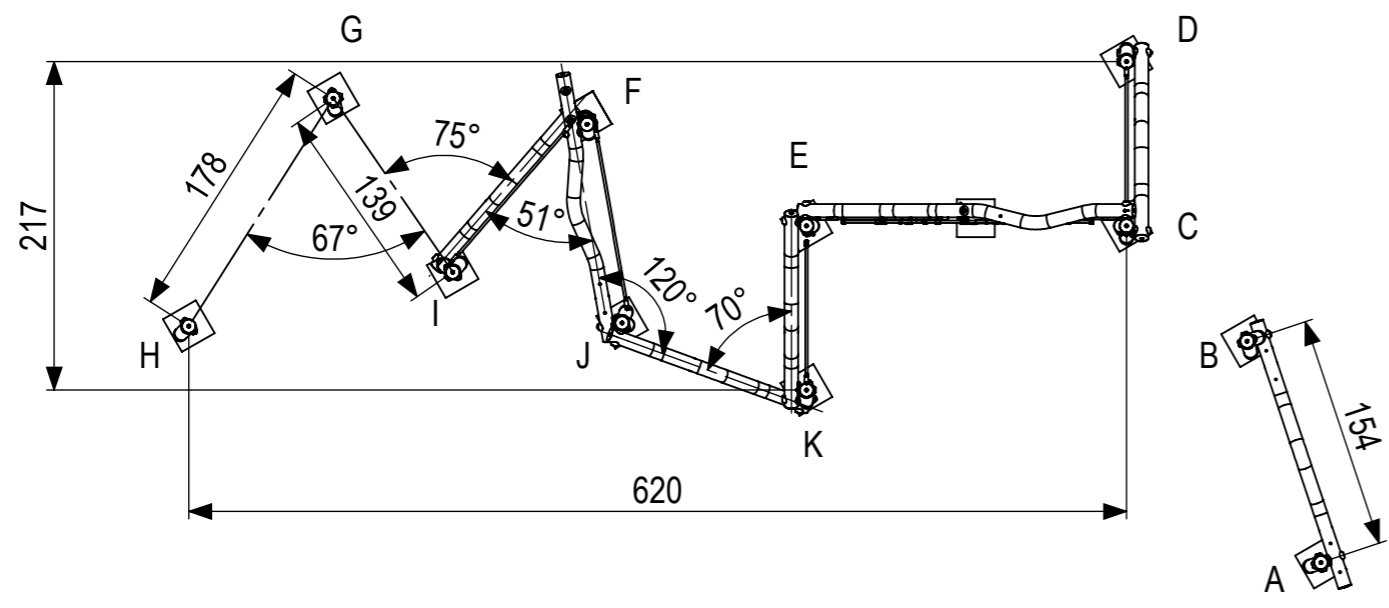Alle rechten voorbehouden. Het verspreiden of kopiëren van dit document, in welke vorm ook, is zonder schriftelijke toestemming van de afzender niet toegestaan.



 IJSLANDER	Ijlander BV Oude Dijk 10 8096 RK Oldebroek The Netherlands T +31 (0)525 633420 F +31 (0)525 631067 info@ijlander.com www.ijlander.com		benaming/name <h2>Madera Branco</h2>			
	proj. 	eenheid/unit cm	datum date 18-3-2016	naam name PT	paraaf signature	wijz./rev.
	schaal/scale 1:50	tekeningnummer/drawingnumber 1418-INS		blad/sheet 7-7	form./size A3	-