


Onderdelen van het toestel hoger dan 60cm moeten minimaal 150 cm van de betonrand af staan.

6	1	Plateau Waterpomp	945204-R01
5	1	Montagesamenstelling waterkantelbak met bumpergoten H=986 L=2500	945230-986-2500
4	2	Montagesamenstelling waterbak 1000x1000 H=600mm	945237-600
3	2	Lassamenstelling Watergoot L=1500 H=563	945234-1500-563
2	2	Montagesamenstelling waterbak 1000x1000 H=250mm	945237-250
1	2	Montagesamenstelling Watergoot smal 1m H=242mm	945238-242
Posnr.	Aantal	Beschrijving	Tekening nummer

IJSLANDER
 IJslander BV
 Oude Dijk 10
 8096 RK Oldebroek | The Netherlands
 T +31 (0)525 633420 | F +31 (0)525 631067
 info@ijslander.com | www.ijslander.com

benaming/name						Waterbakken Schimmelstraat			
proj.		eenheid/unit	getekend/drawn	datum/date	naam/name	paraaf/signature	blad/sheet	wijz./rev.	form./size
		cm		26-2-2020	RM		1 - 4	-	A3
schaal/scale		tekeningnummer/drawingnumber							
1:100		1999-470-R02-INS							

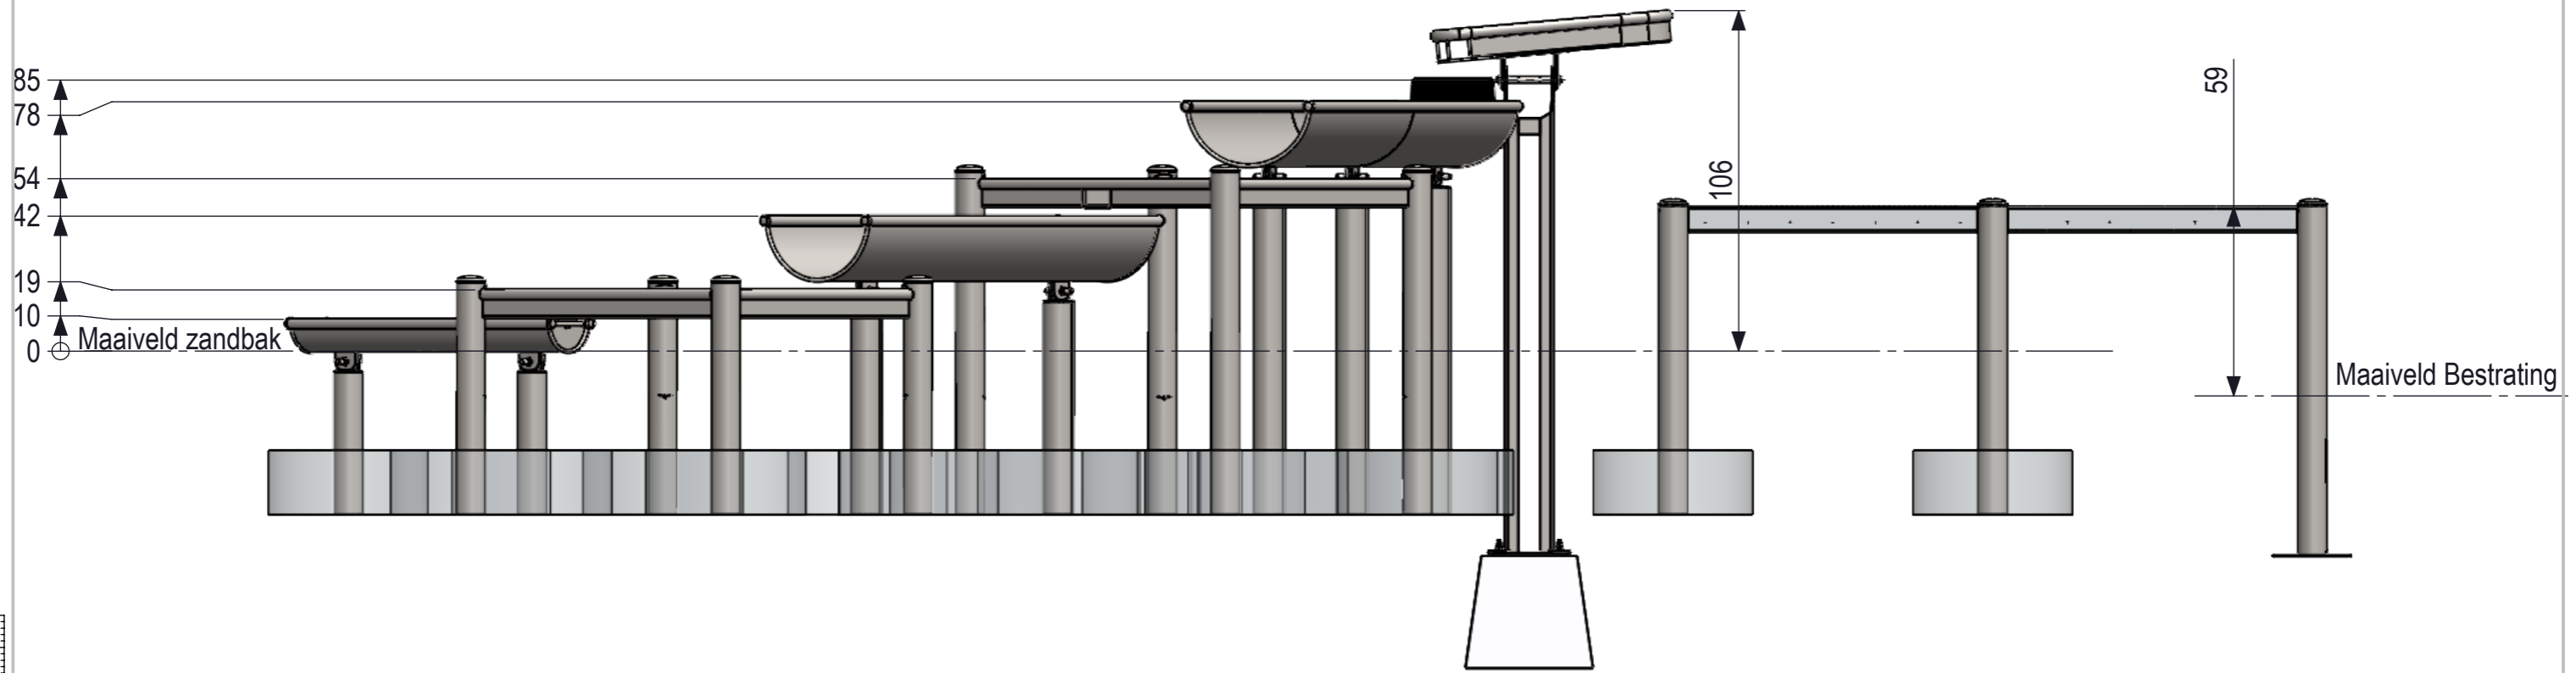

80
70
60
50
40
30
20
10
0
mm

Onderdelen van het toestel hoger dan 60cm moeten minimaal 150 cm van de betonrand af staan.





IJSLANDER

Ijlander BV
Oude Dijk 10
8096 RK Oldebroek | The Netherlands
T +31 (0)525 633420 | F +31 (0)525 631067
info@ijlander.com | www.ijlander.com


benaming/name		Waterbakken Schimmelstraat					
proj.		eenheid/unit	getekend/drawn	datum/date	naam/name	paraaf/signature	
		cm		14-7-2020	AW		
schaal/scale	tekeningnummer/drawingnumber		blad/sheet	wijz./rev.	form./size		
1:20	1999-470-R02-INS		2 - 4	-	A3		




All rights reserved. Reproduction or distribution of this drawing without the written authority of the author is prohibited.

Alle rechten voorbehouden. Het verspreiden of kopiëren van deze tekening in welke vorm ook, is zonder schriftelijke toestemming van de afzender niet toegestaan.

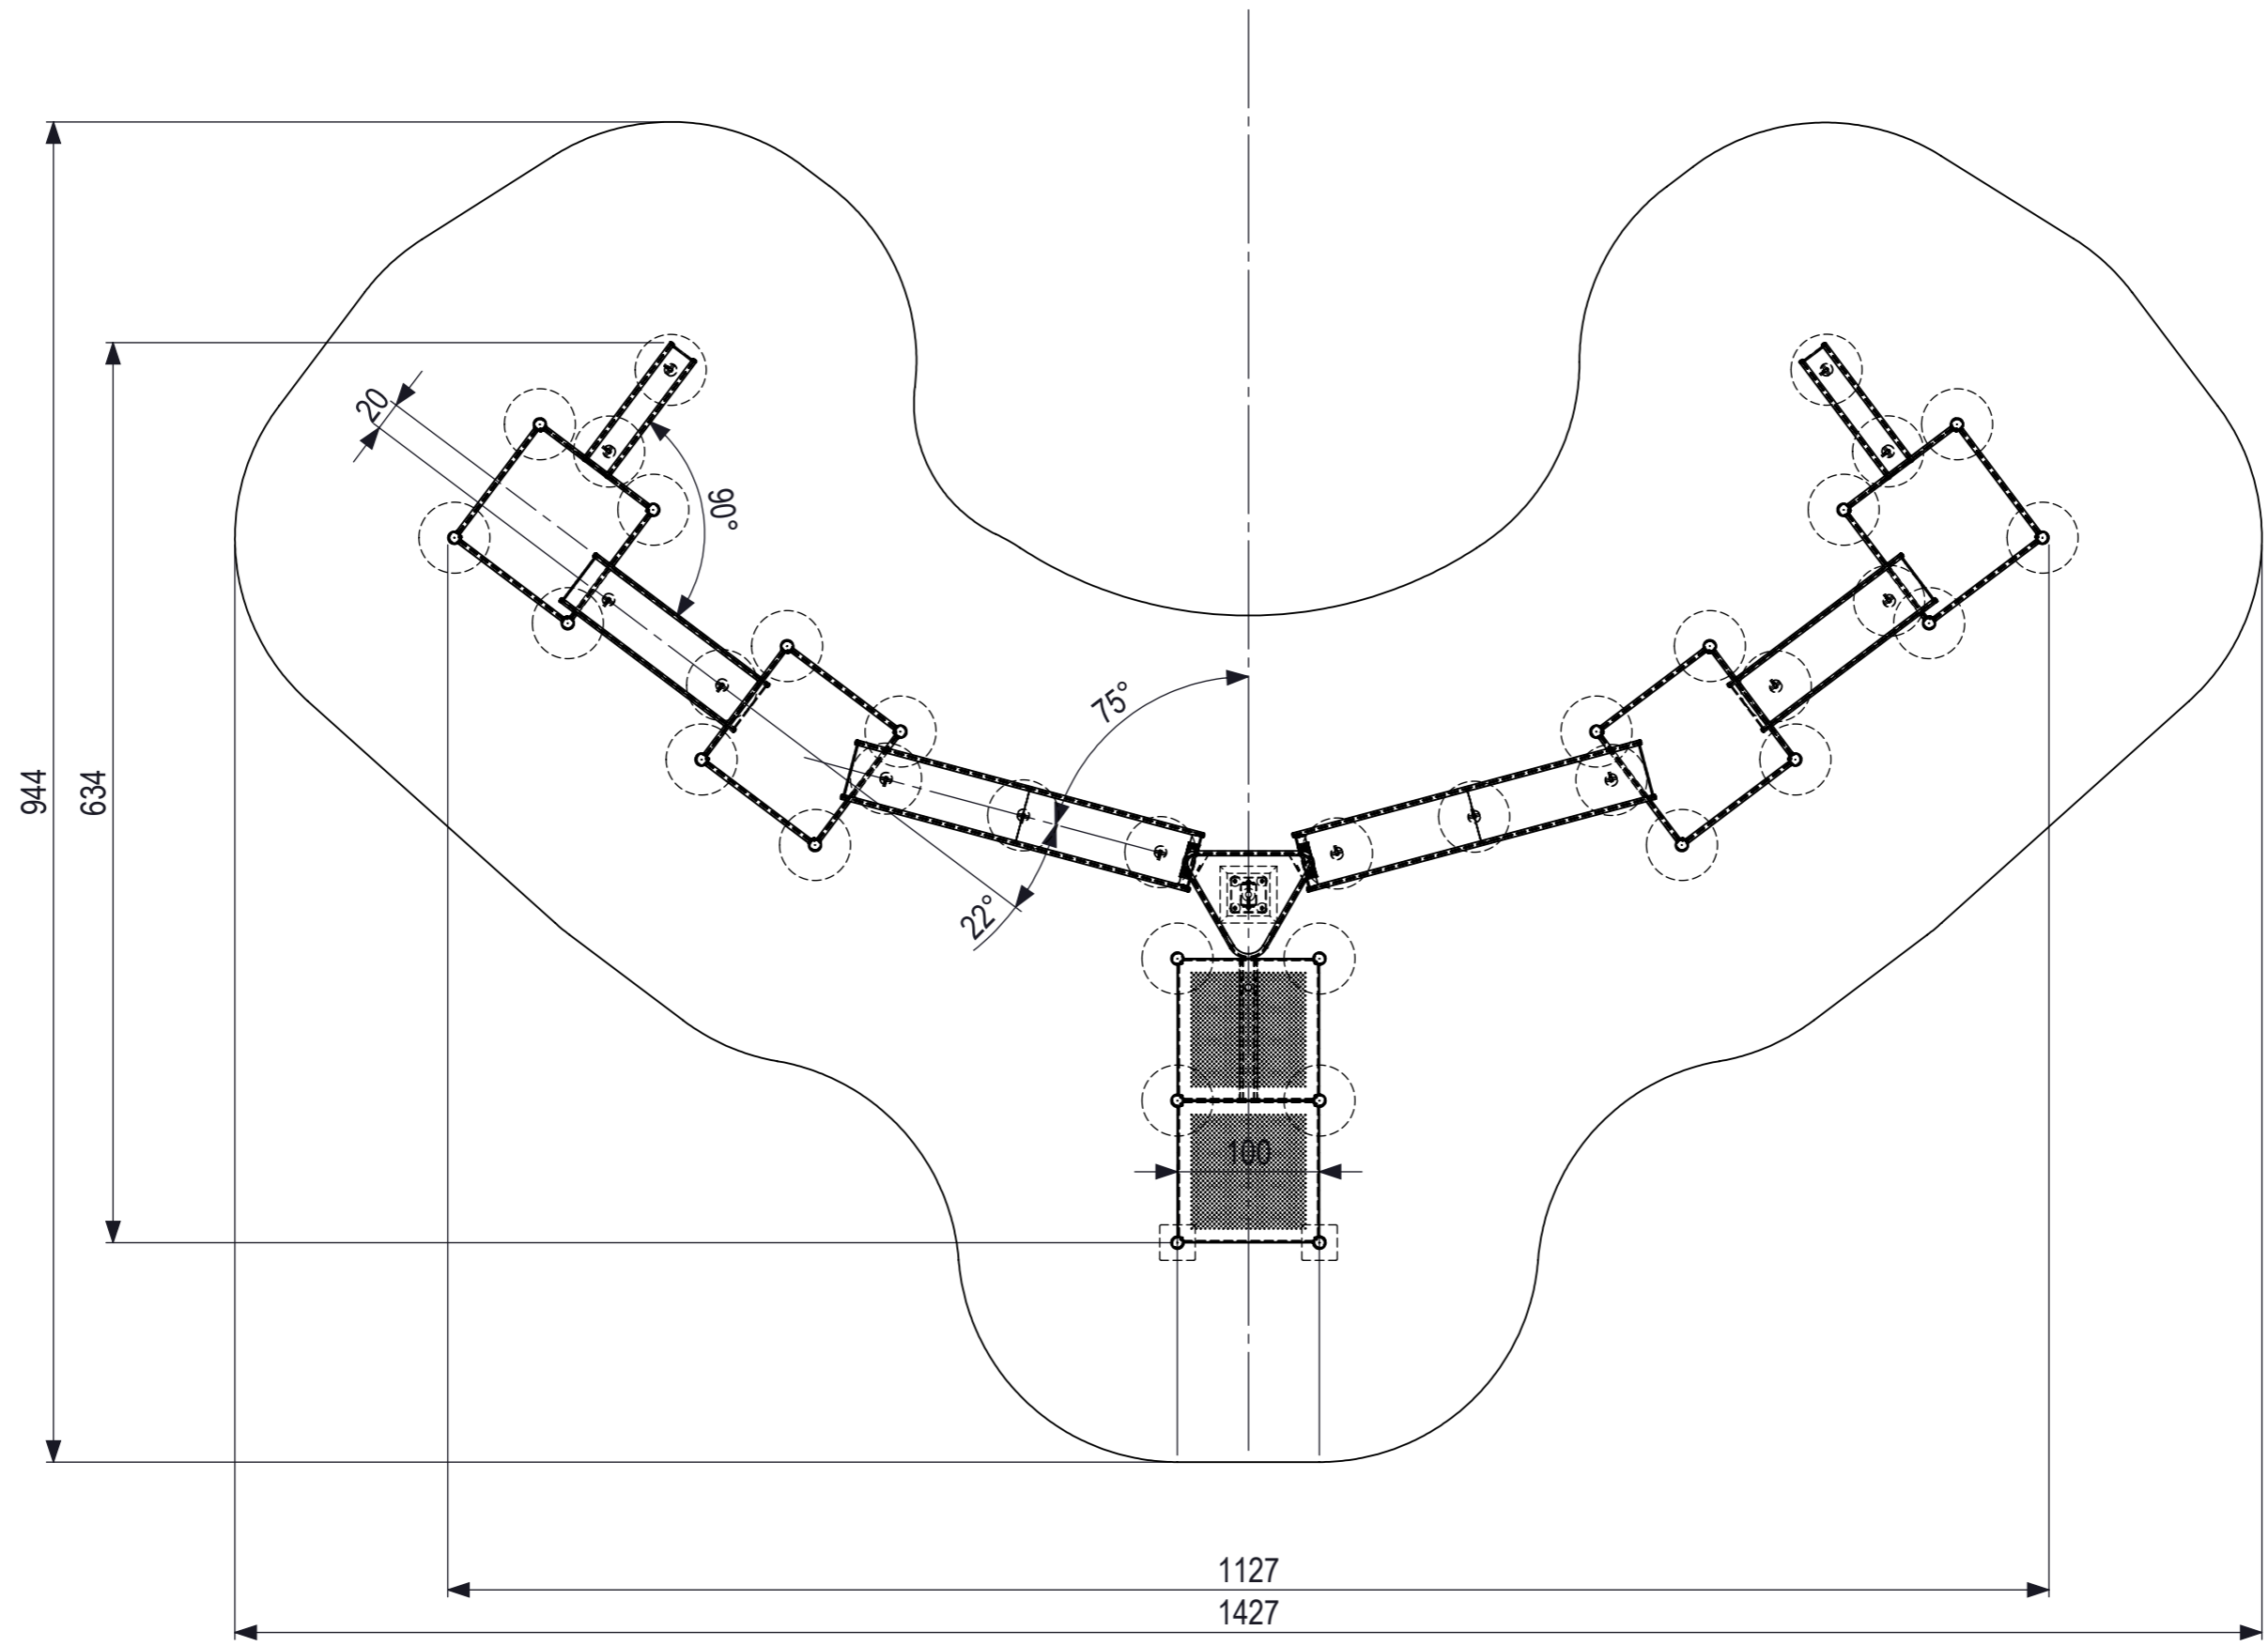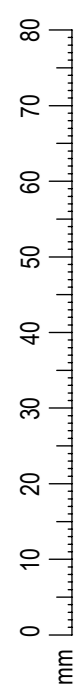


Onderdelen van het toestel hoger dan 60cm moeten minimaal 150 cm van de betonrand af staan.

 <p>IJSLANDER IJslander BV Oude Dijk 10 8096 RK Oldebroek The Netherlands T +31 (0)525 633420 F +31 (0)525 631067 info@ijslander.com www.ijslander.com</p>		benaming/name				Waterbakken Schimmelstraat		
		proj.	eenheid/unit	datum	naam	paraaf		
1:50	cm	14-7-2020	AW		tekeningnummer/drawingnumber	blad/sheet	wijz./rev.	form./size
					1999-470-R02-INS	3 - 4	-	A3

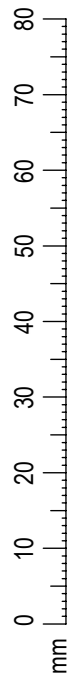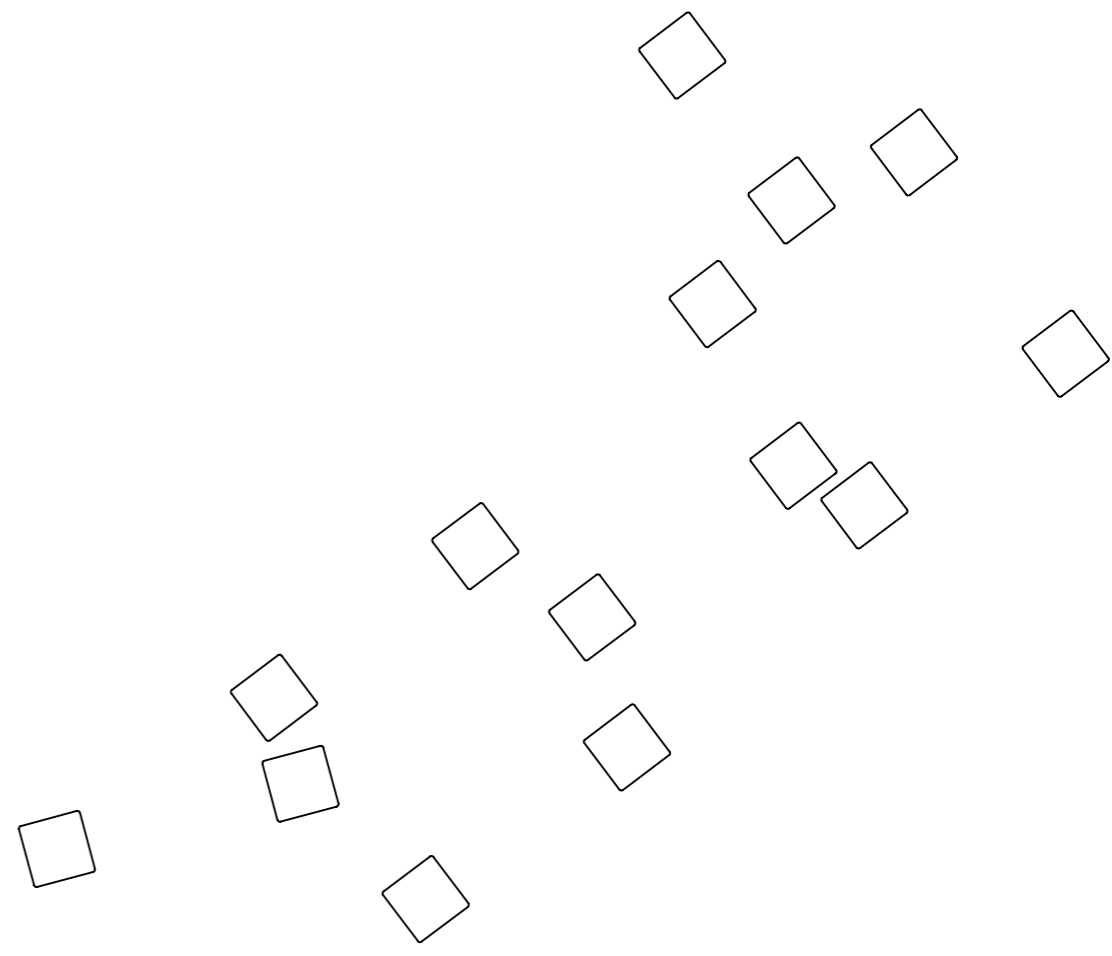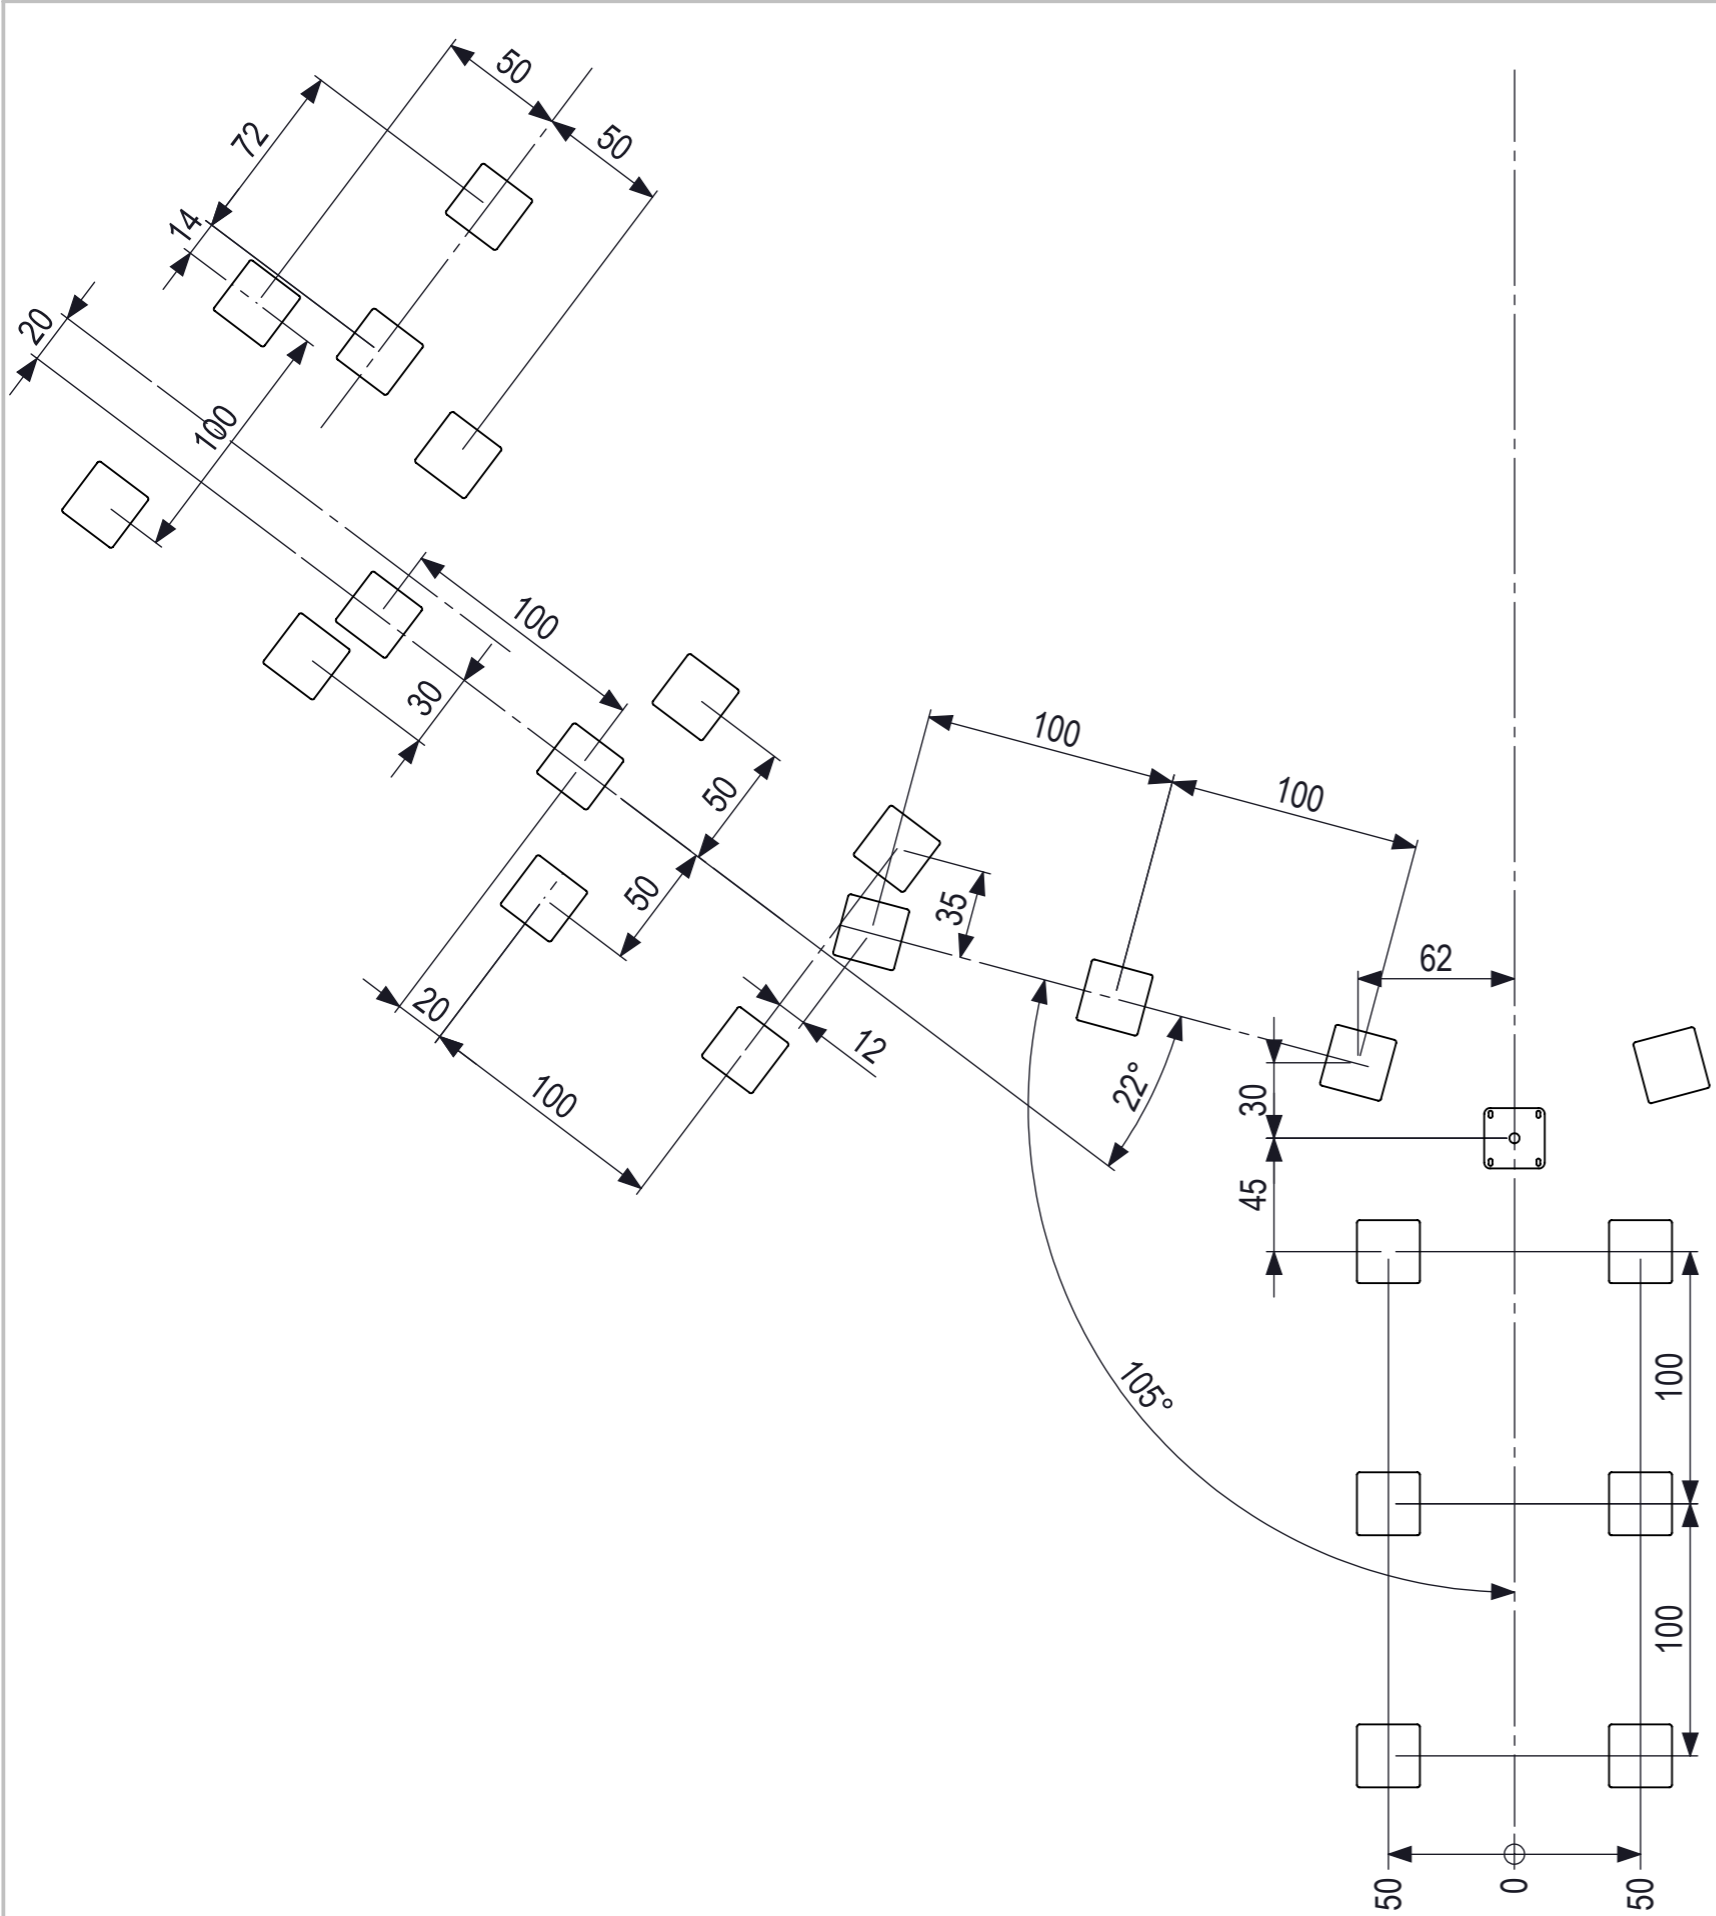

Onderdelen van het toestel hoger dan 60cm moeten minimaal 150 cm van de betonrand af staan.

 <p>IJSLANDER IJslander BV Oude Dijk 10 8096 RK Oldebroek The Netherlands T +31 (0)525 633420 F +31 (0)525 631067 info@ijslander.com www.ijslander.com</p>		benaming/name				Waterbakken Schimmelstraat		
		proj.	eenheid/unit	datum date	naam name	paraaf signature		
schaal/scale	tekeningnummer/drawingnumber		14-7-2020	AW				
1:30	1999-470-R02-INS				blad/sheet	wijz./rev.	form./size	
					4 - 4	-	A3	