


As signed and stamped, this drawing is not permitted to be reproduced or modified without the written consent of the designer.

0 10 20 30 40 50 60 70 80 mm

Één zijte per kabel

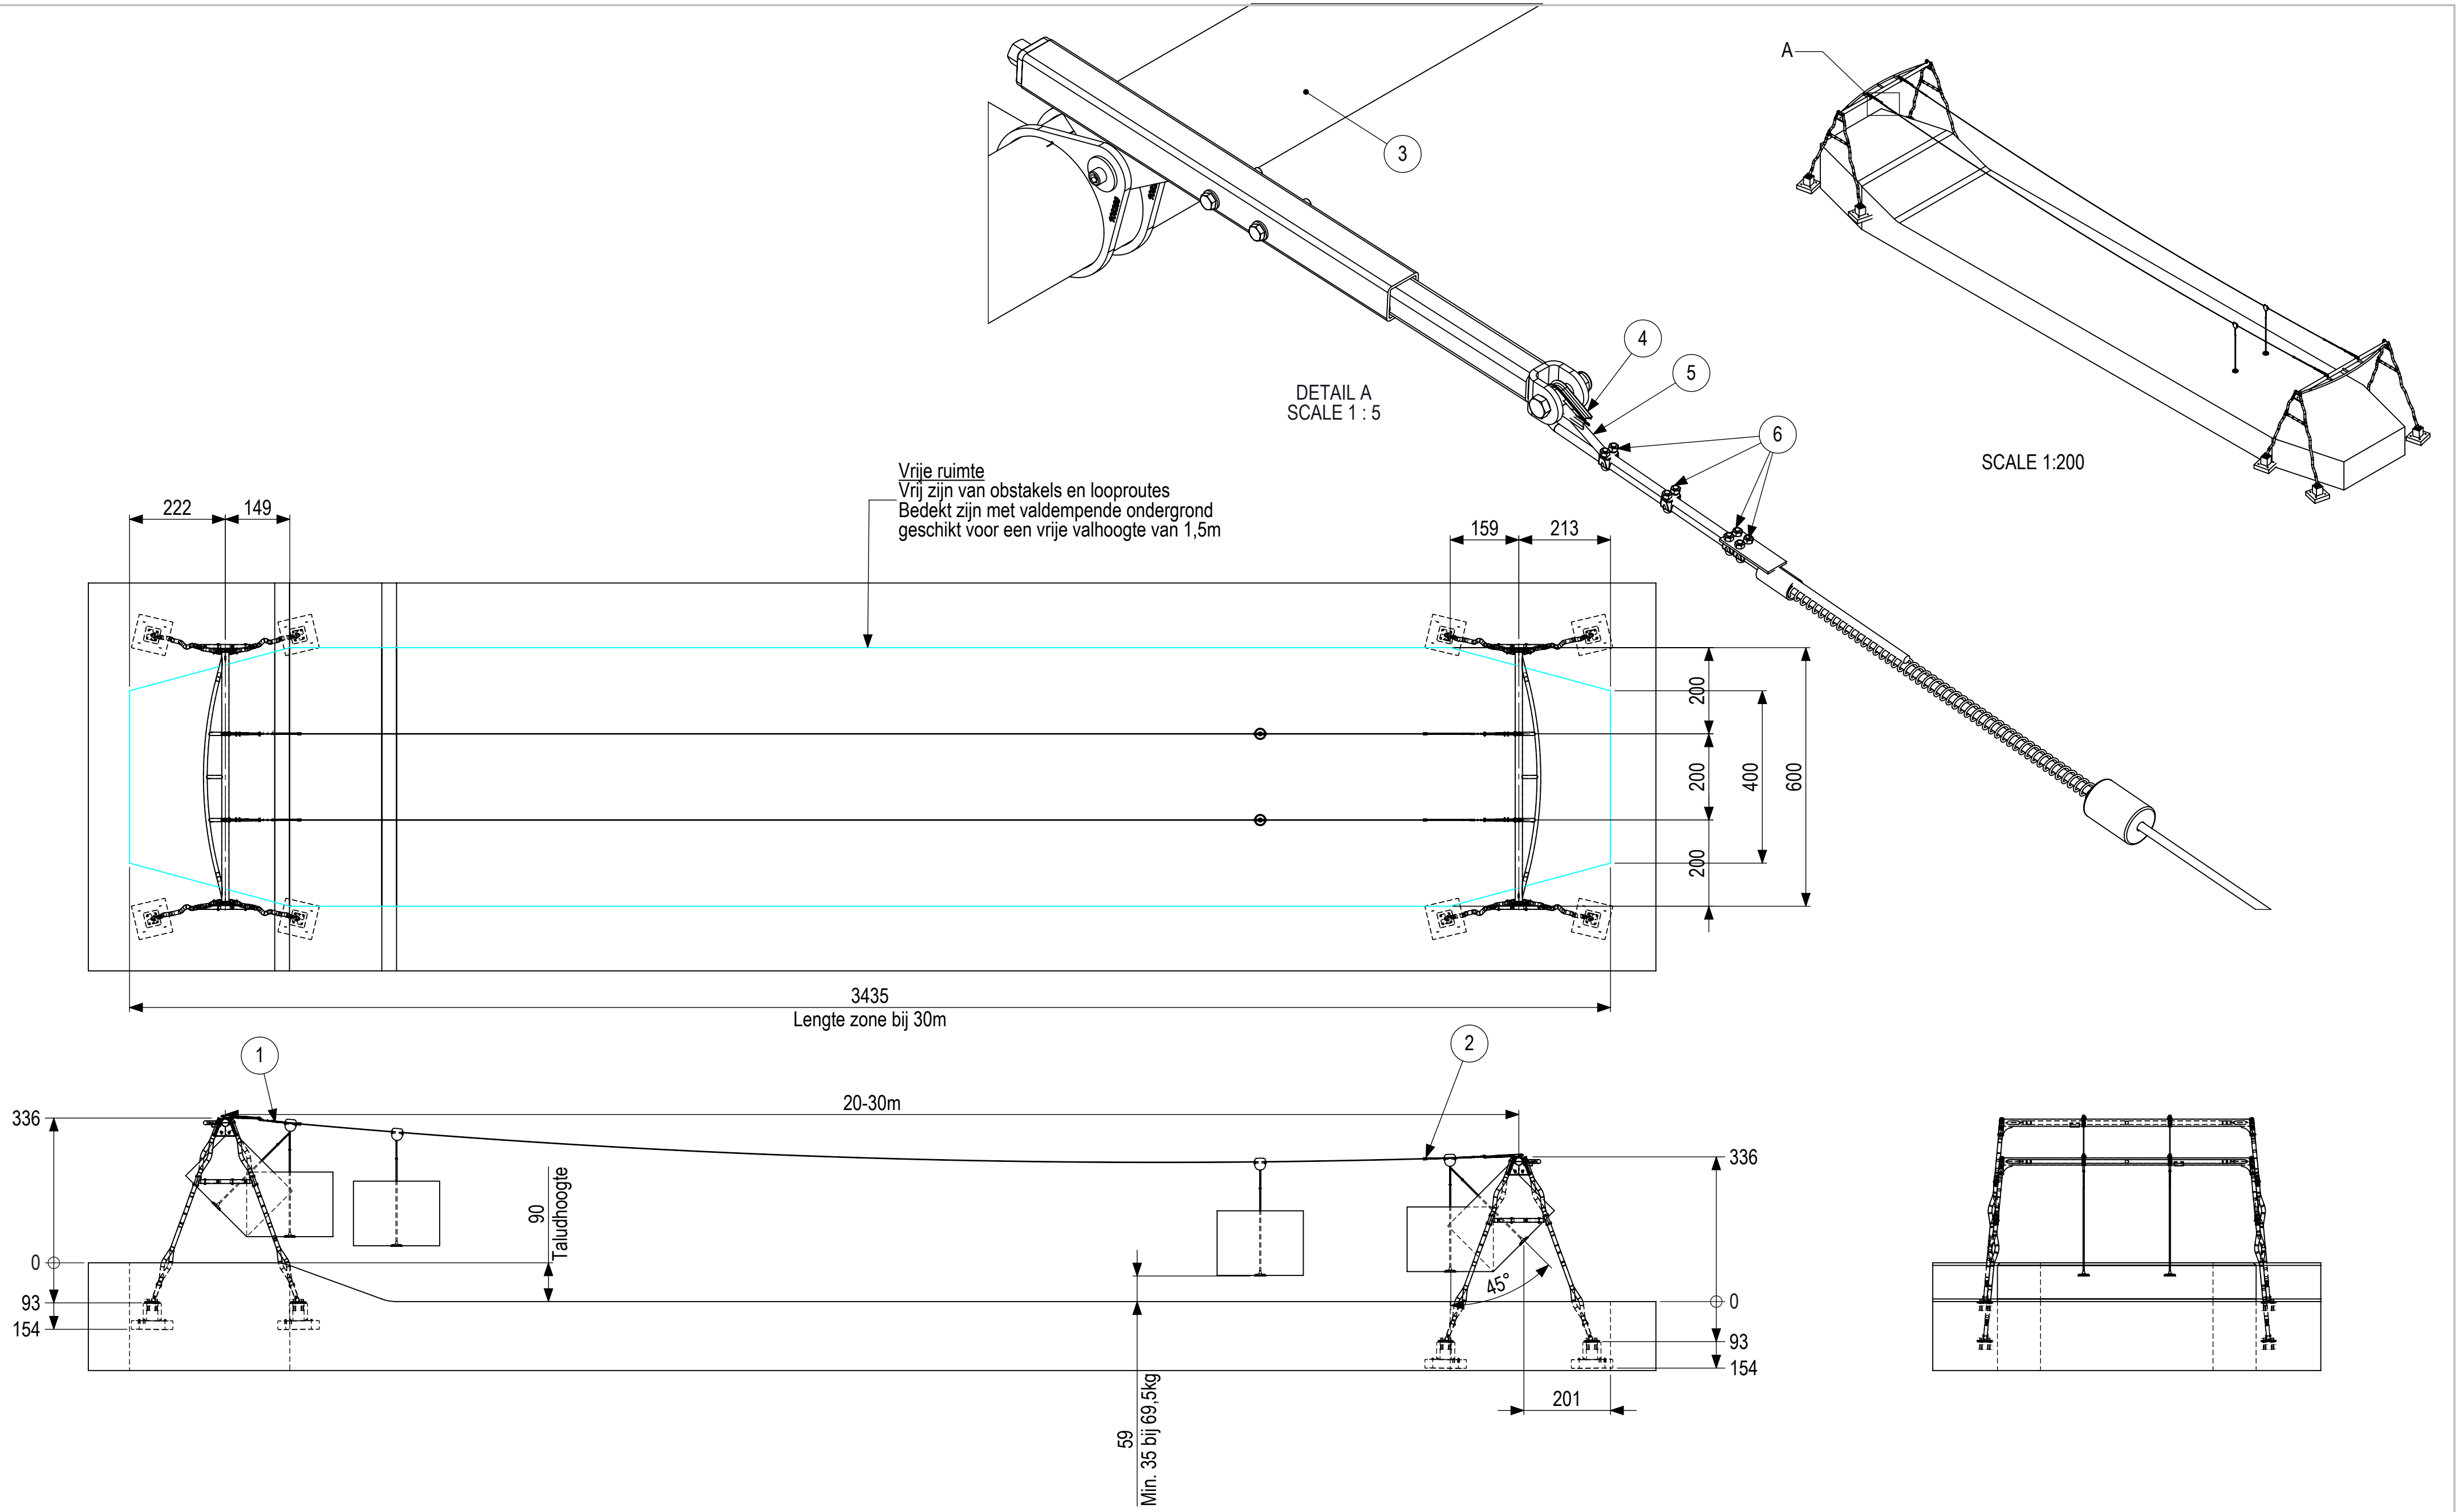

8	2	loopkat ten bate van kabelbaan RVS 304	101787
7	2	Samenstelling kabelbaanzijte	945797
6	16	Staaldraadklem 10mm DIN 741 RVS 316	101810
5	2	Kabel kabelbaan rond 10 31m 19x7 gegalvaniseerd	106893
4	4	Punkous 10mm DIN 6899 RVS 316	101992
3	2	Portaal Configureerbare Dubbele kabelbaan - Carisma	957201-C-R02
2	2	Veerdemper met rubberdop 10mm kabel RVS 304 L=1.0m	106890
1	2	Veerdemper met rubberdop 10mm kabel RVS 304 L=0.5m	108292
Posnr.	Aantal	Beschrijving	Tekening nummer



IJSLANDER
Oude Dijk 10
8096 RK Oldebroek | The Netherlands
T +31 (0)525 633420 | F +31 (0)525 631067
info@ijslander.com | www.ijslander.com

proj.	omschrijving/description
schaa/scale	1:100
Dubbele Kabelbaan Carisma met talud	

oppervlakte ruwheid surface roughness DIN ISO 1302	alg. ruwheid gen. roughness	eenheid/unit	datum date	naam name
✓✓✓	3.2	cm	6-11-2025	AW
vorm- en plaatstoleranties geometrical tolerancing DIN ISO 1101	alg. toleranties gen. tolerancing	toelaatbare afwijkingen voor lineaire maten (m.u.v. gebroken kanten) admissible deviations for linear dimensions (excepting broken edges)		
DIN 7168-m		lineaire maat linear dimension		
		afwijking/deviation		
		Totaal gewicht: 1025 kg	Zwaarste onderdeel: 148 kg	
		Leefijd van: 6 - 14 jaar	Valondergrond klasse: B - Minimaal natuurlijke bodem benodigd	
tekeningnummer/drawingnumber			blad/sheet	form./size
CDK-C-T-R02-INS			1 - 3	02 A2