



Alle rechten voorbehouden. Reproductie of verspreiding van deze tekening is niet toegestaan. Het is niet toegestaan de tekening te kopiëren, te verspreiden of anderszins openbaar te maken. Het is niet toegestaan de tekening te verspreiden of anderszins openbaar te maken. Het is niet toegestaan de tekening te kopiëren, te verspreiden of anderszins openbaar te maken.

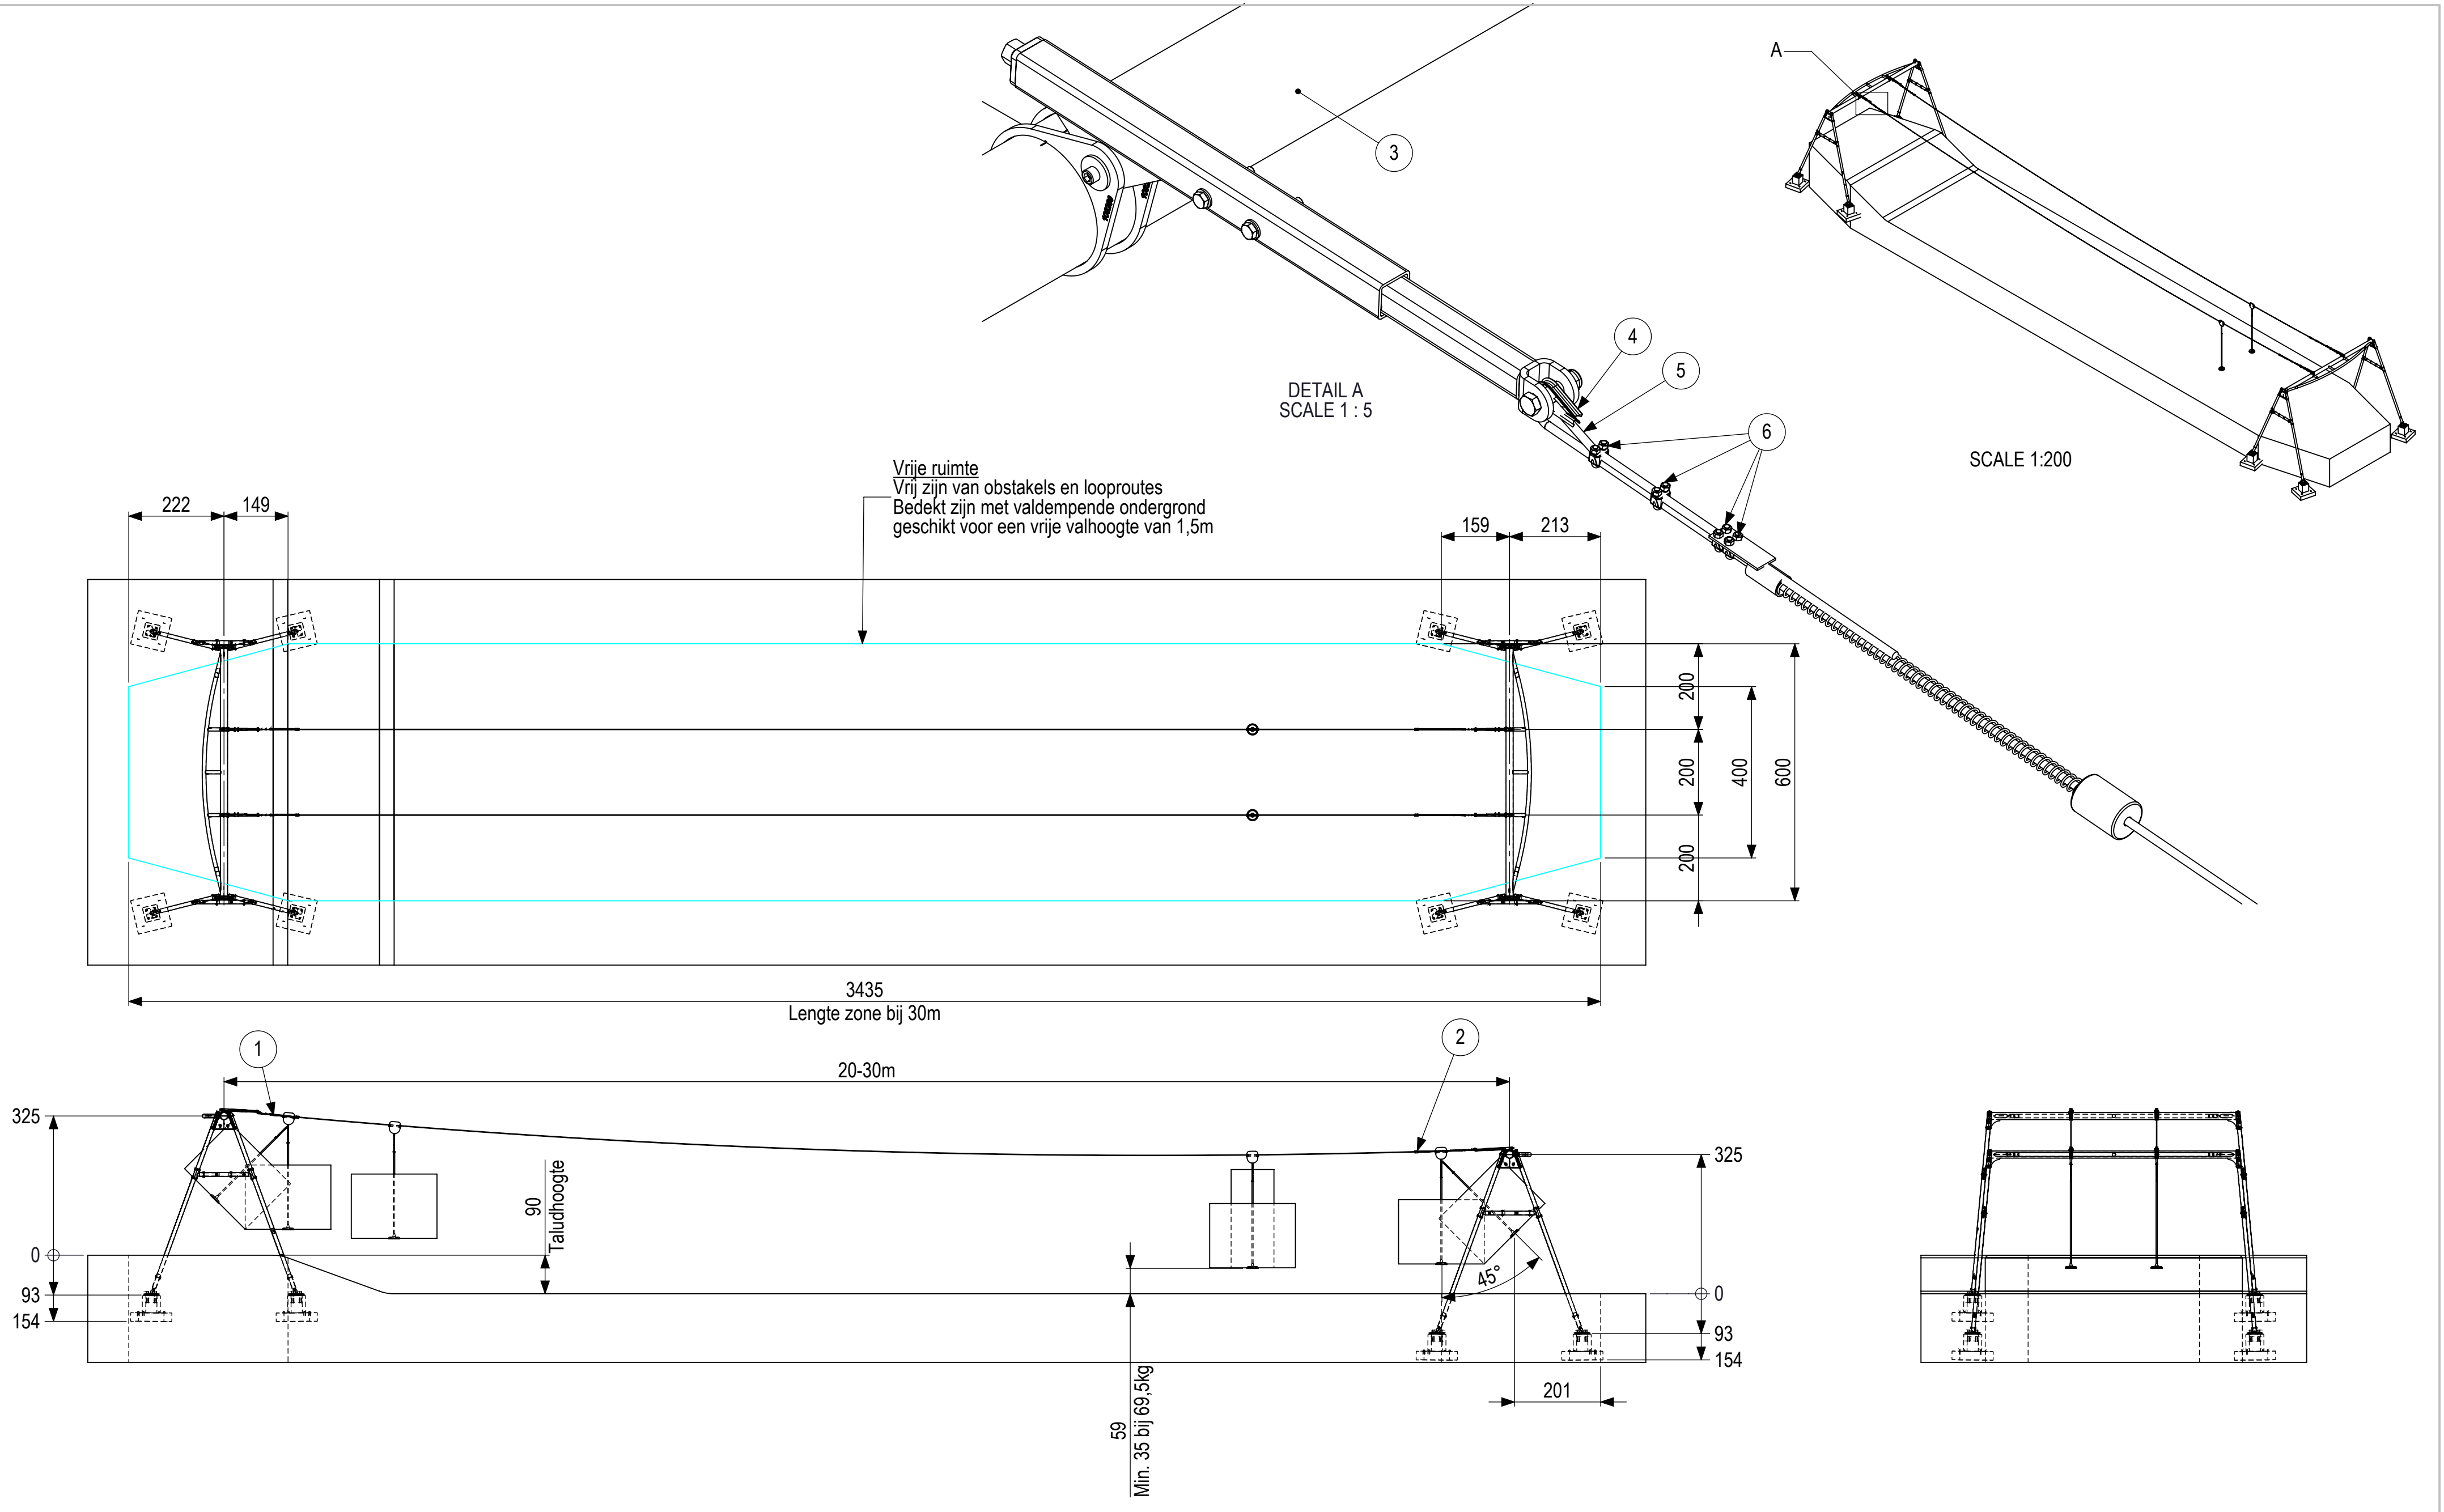

Één zijte per kabel

8	2	loopkat ten bate van kabelbaan RVS 304	101787
7	2	Samenstelling kabelbaanzijte	945797
6	16	Staaldraadklem 10mm DIN 741 RVS 316	101810
5	2	Kabel kabelbaan rond 10 31m 19x7 gegalvaniseerd	106893
4	4	Punkous 10mm DIN 6899 RVS 316	101992
3	2	Portaal Configureerbare Dubbele kabelbaan - RVS	957201-S-R02
2	2	Veerdemper met rubberdop 10mm kabel RVS 304 L=1.0m	106890
1	2	Veerdemper met rubberdop 10mm kabel RVS 304 L=0.5m	108292
Posnr.	Aantal	Beschrijving	Tekening nummer

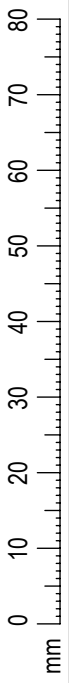

IJSLANDER
Oude Dijk 10
8096 RK Oldebroek | The Netherlands
T +31 (0)525 633420 | F +31 (0)525 631067
info@ijslander.com | www.ijslander.com

alg. ruwheid
gen. roughness
DIN ISO 1302
✓✓✓
3.2

oppervlakte ruwheid
surface roughness
DIN ISO 1302
✓✓✓
3.2

alg. toleranties
gen. tolerancing
DIN 7168-m

toelaatbare afwijkingen voor lineaire maten (m.u.v. gebroken kanten)
admissible deviations for linear dimensions (excepting broken edges)

lineaire maat linear dimension	> 0.5	6	30	120	400	1000	2000	4000
afwijking/deviation	±0.1	±0.2	±0.3	±0.5	±0.8	±1.2	±2	±3

Totaal gewicht: 1022 kg
Zwaarste onderdeel: 107 kg

Leefijd van: 6 - 14 jaar
Valondergrond klasse: B - Minimaal natuurlijke bodem benodigd

tekeningsnummer/drawingnumber
CDK-S-T-R02-INS

blad/sheet
3 - 3

wijz./rev.
02

form./size
A2

proj.
schaaal/scale
1:100

omschrijving/description
Dubbele Kabelbaan
Standaard RVS met talud