

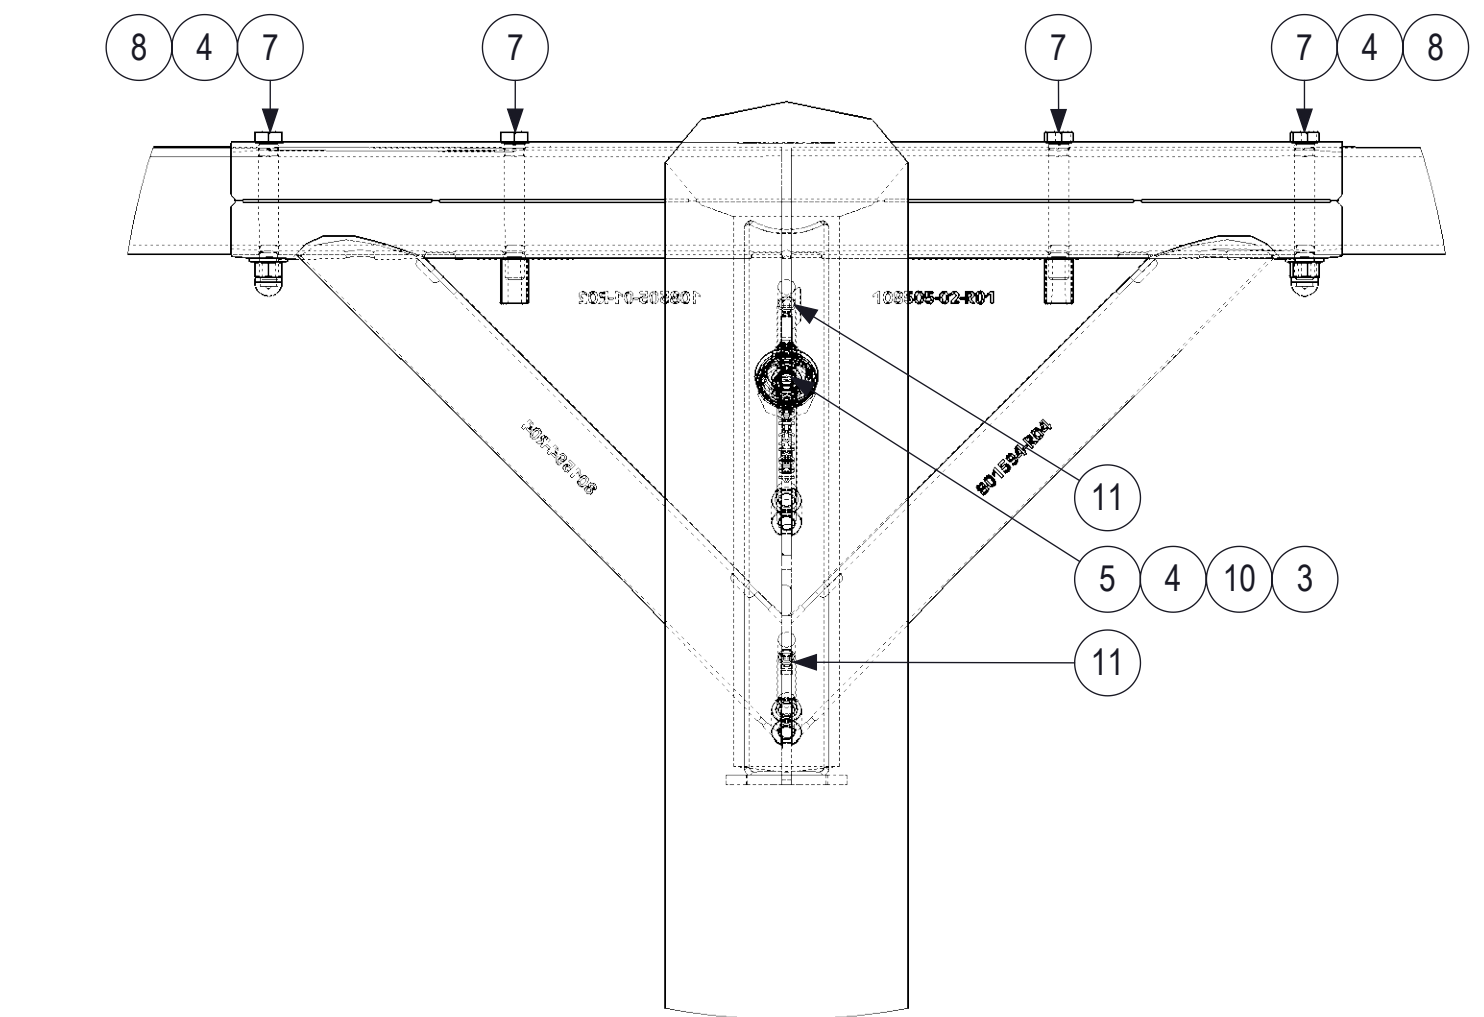
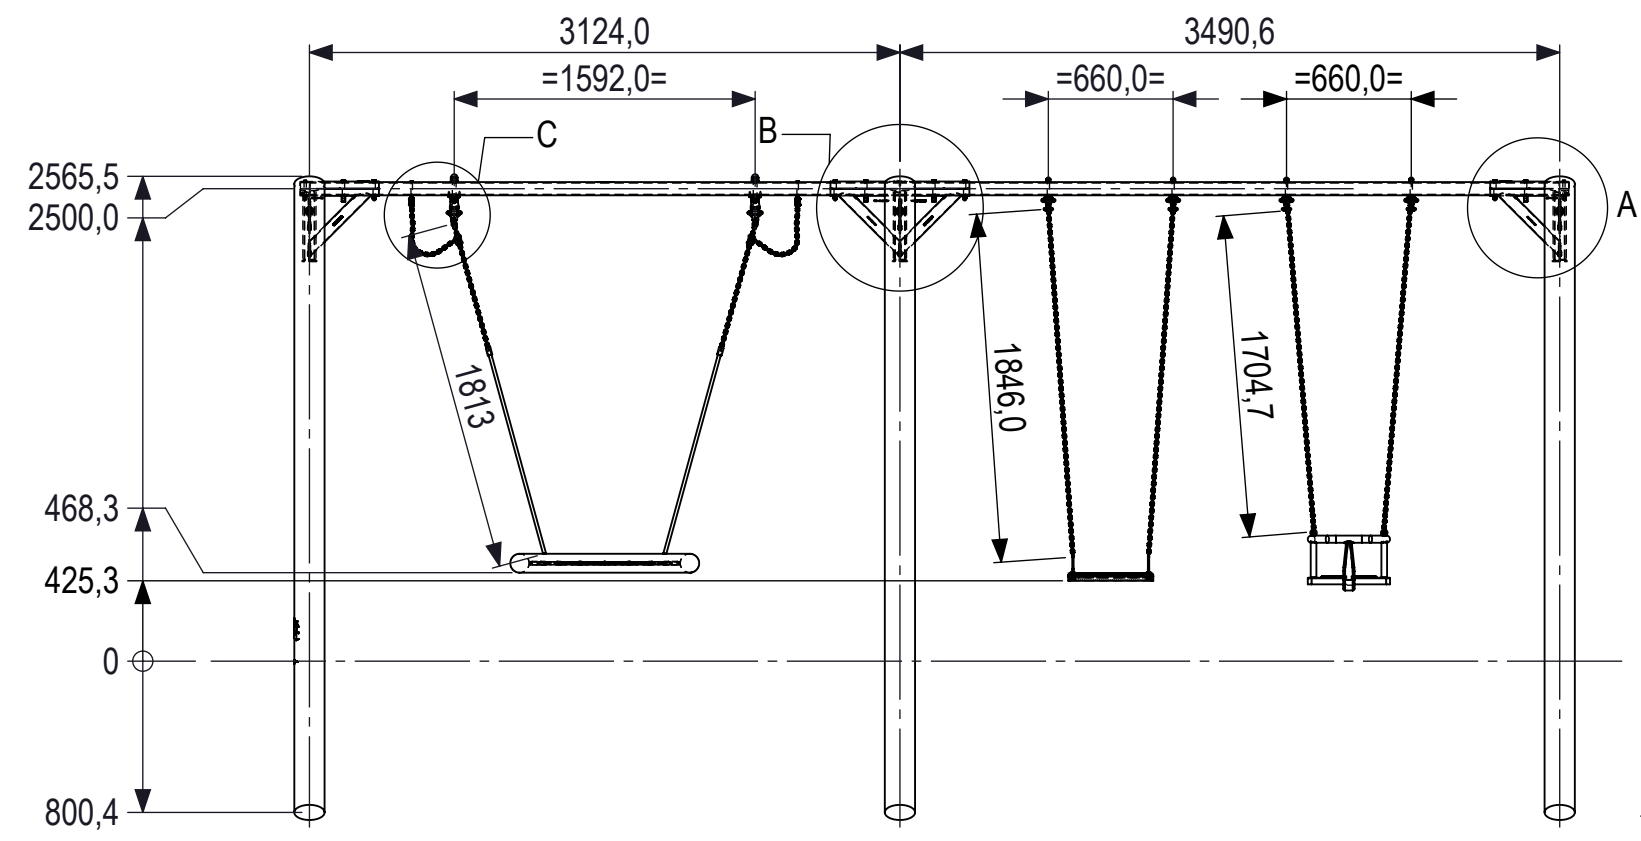


As signed and stamped, this document is valid for the purpose of the design. It is not permitted to use it for other purposes without the written consent of the designer.


0 10 20 30 40 50 60 70 80
mm

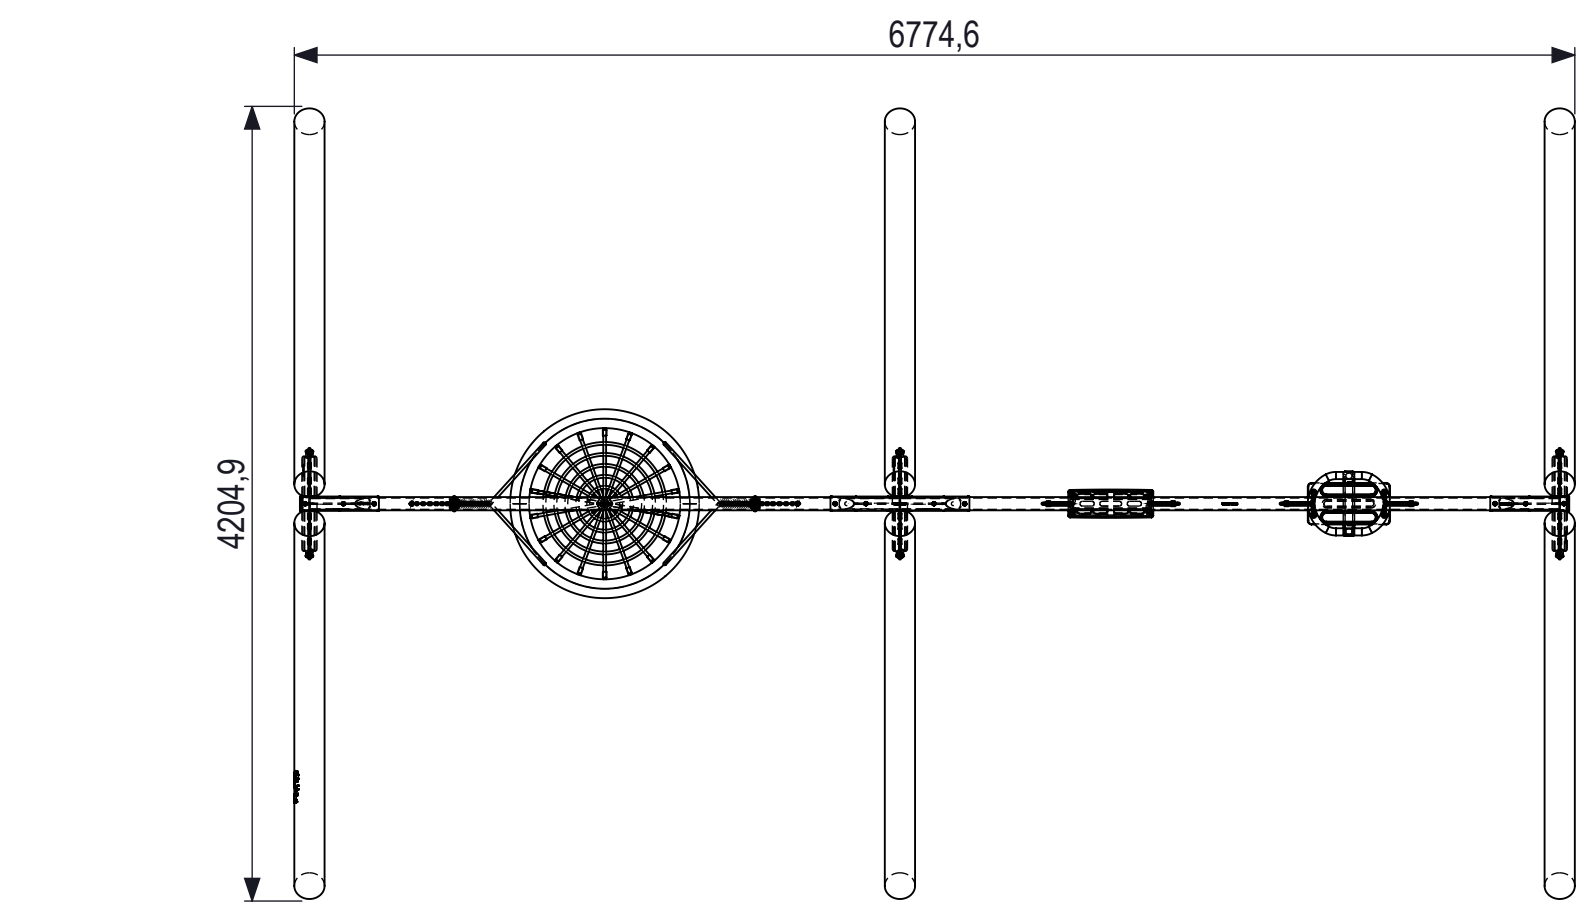



DETAIL B
SCALE 1 : 5

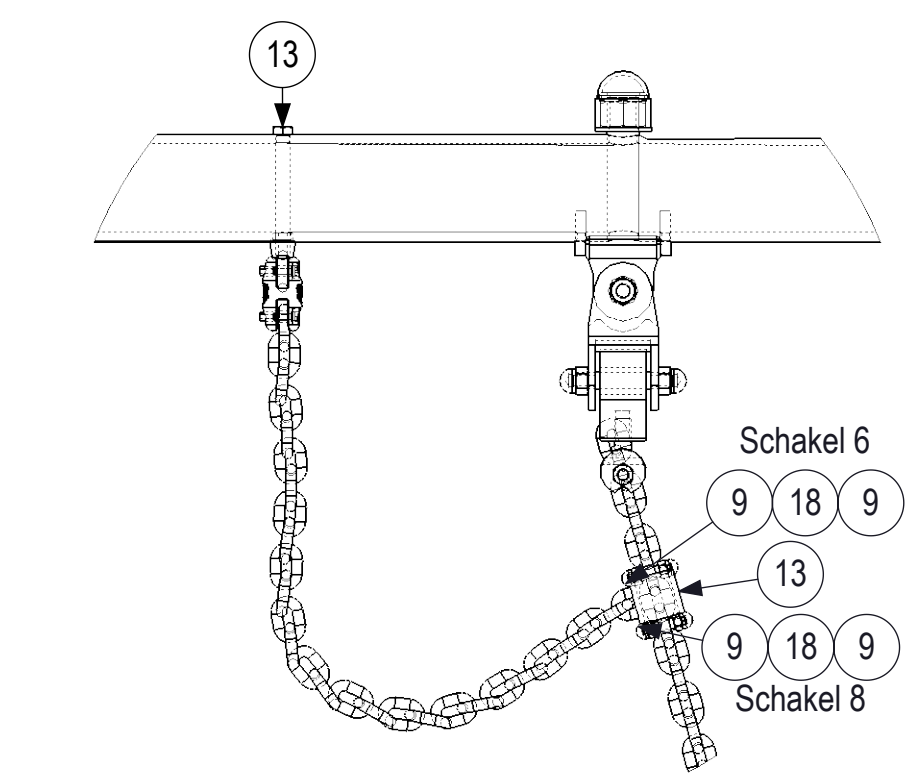

DETAIL C
SCALE 1 : 5

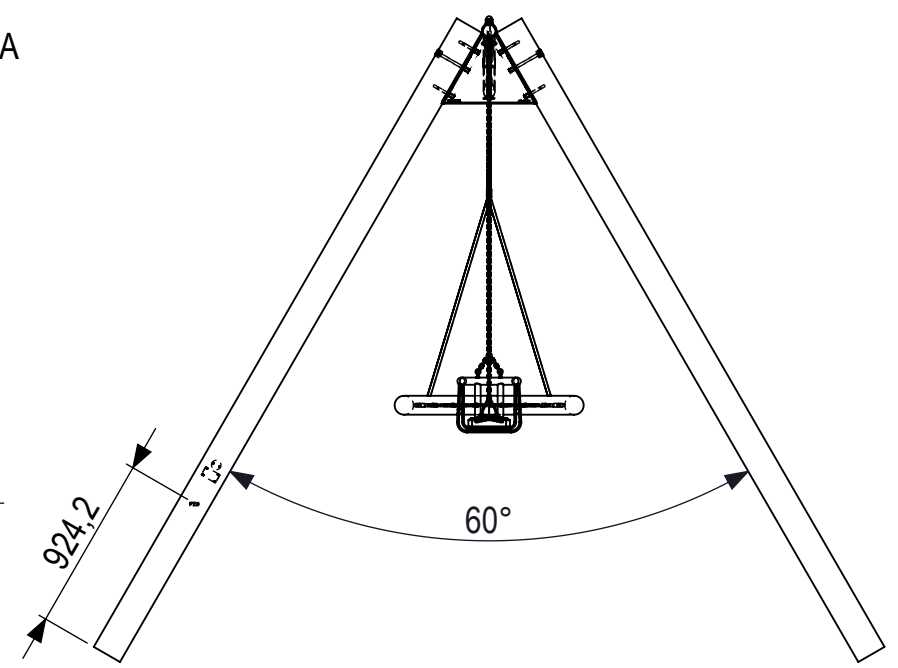

DETAIL A
SCALE 1 : 5

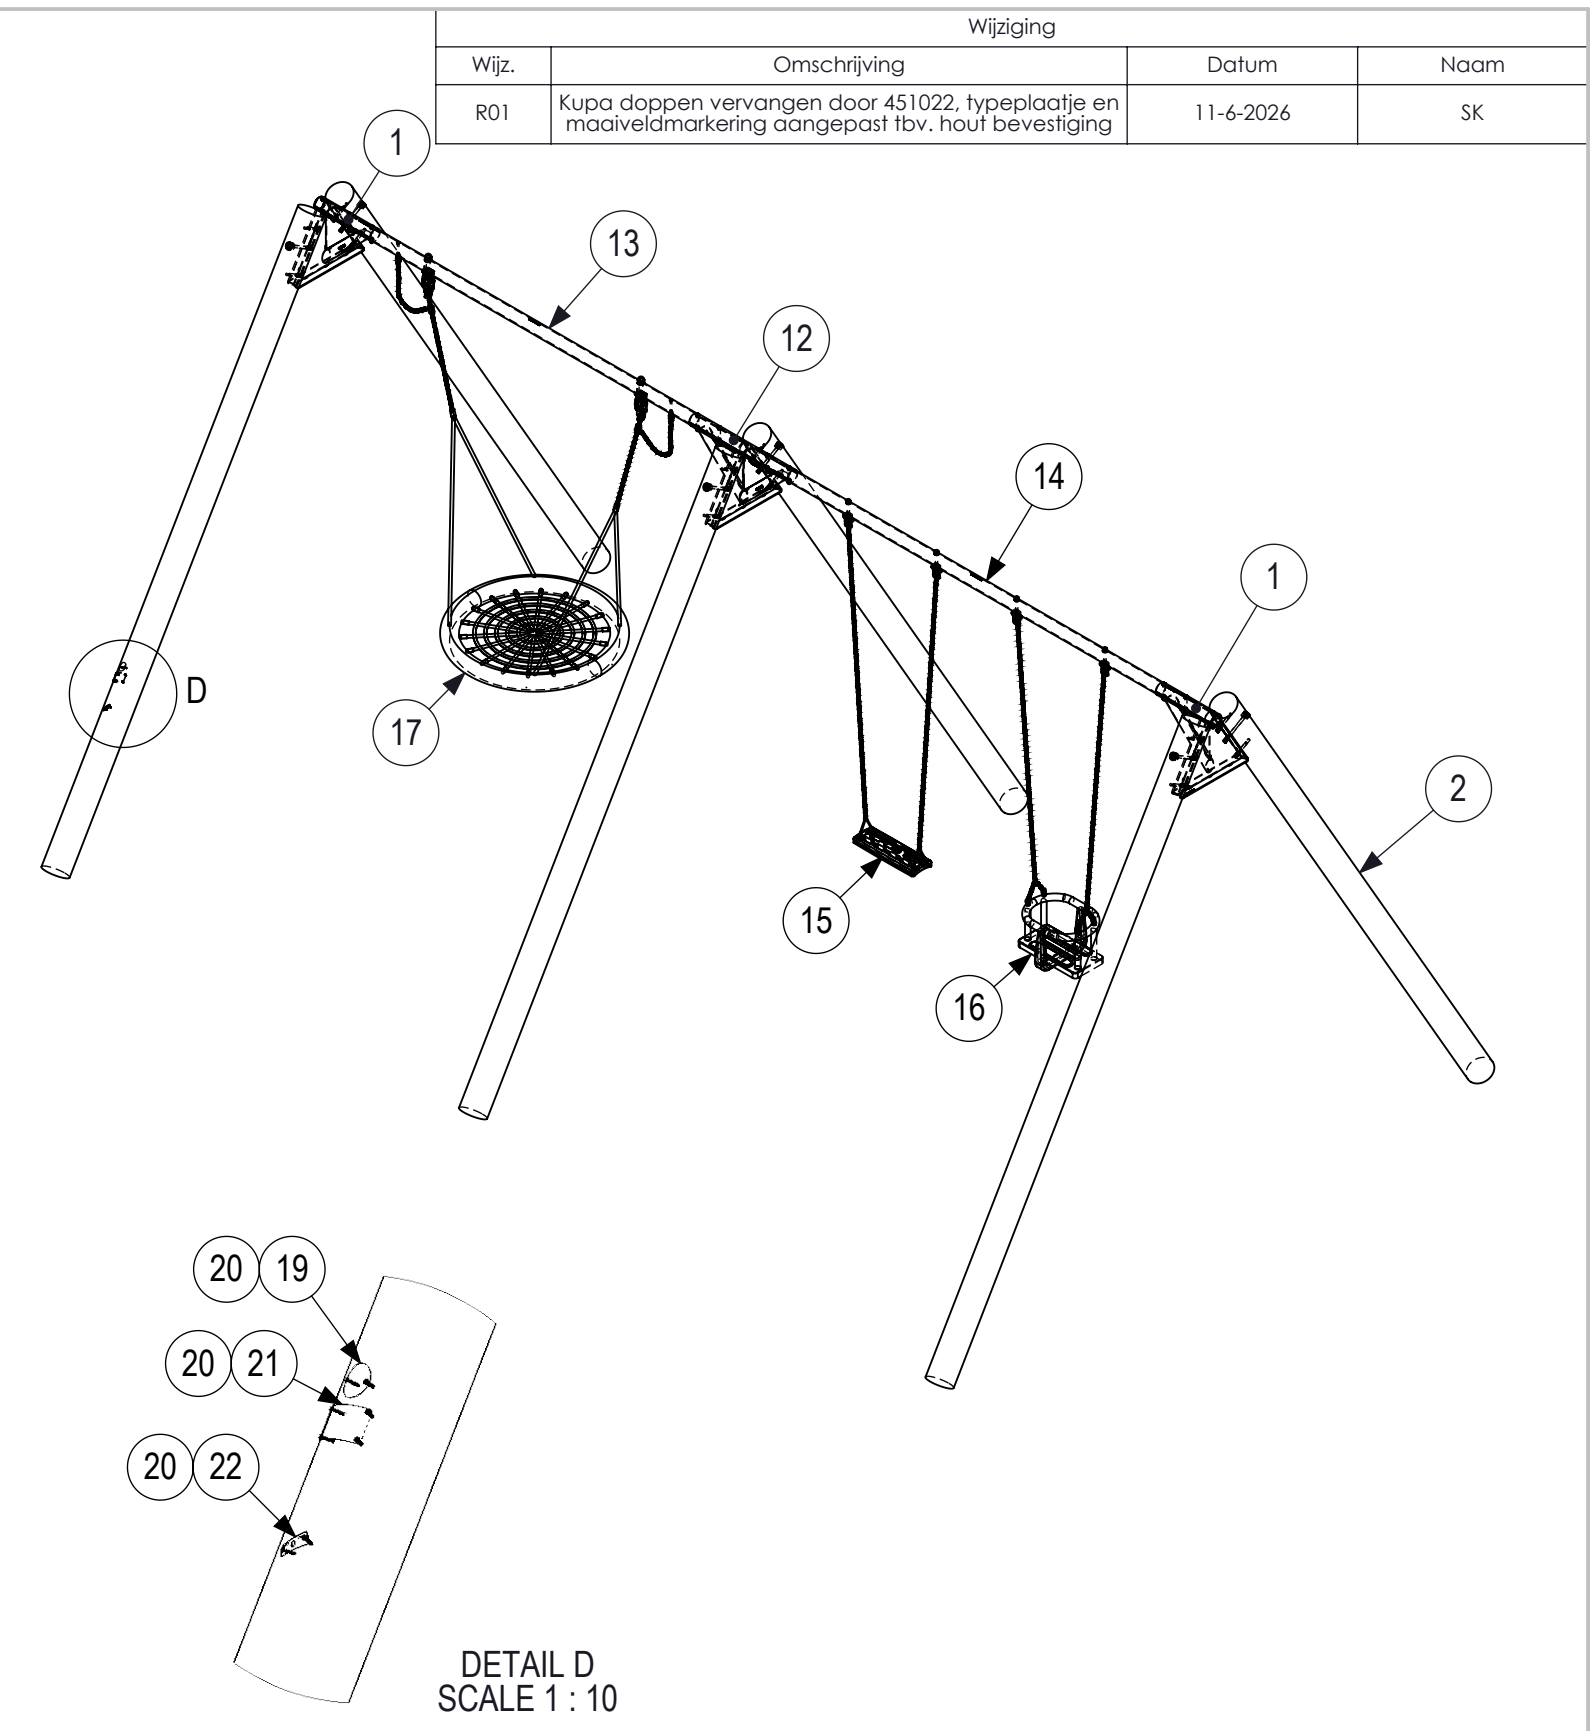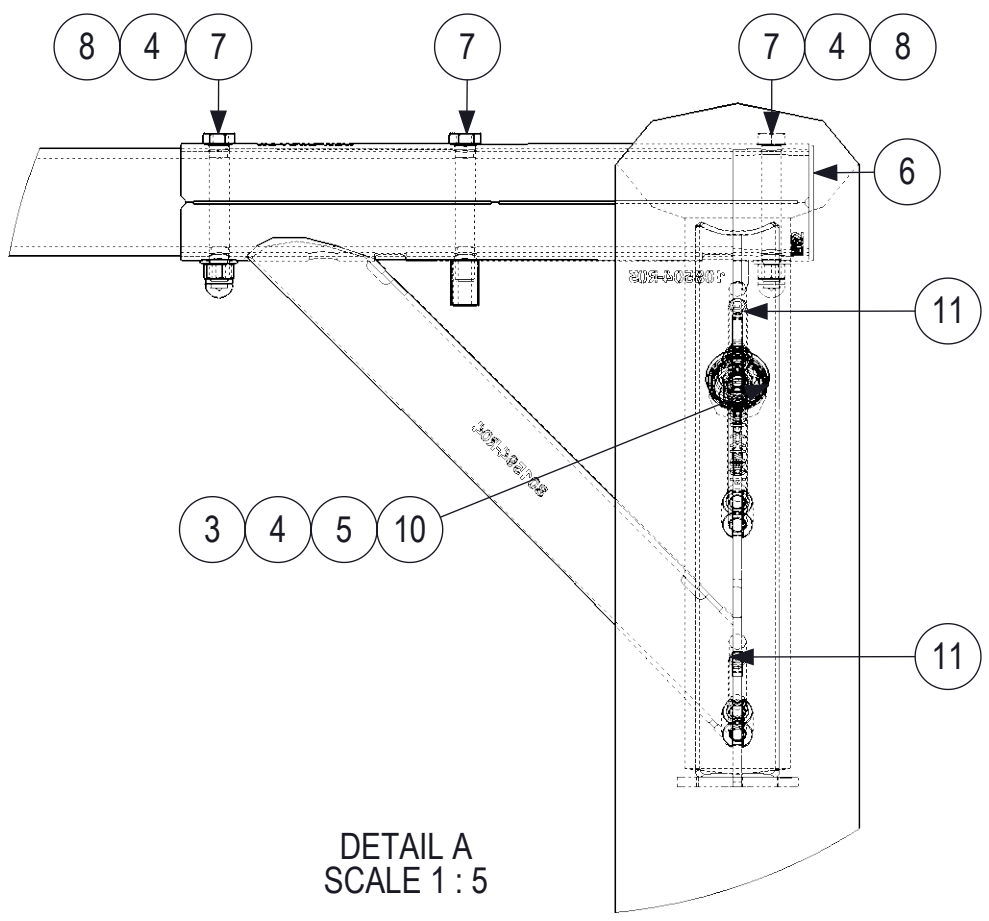

Wijziging			
Wijz.	Omschrijving	Datum	Naam

R01	Kupa doppen vervangen door 451022, typeplaatje en maaiveldmarkering aangepast tbv. hout bevestiging	11-6-2026	SK
-----	---	-----------	----

22	1	Sticker Maaiveldmarkering 19x48 tbv houten toestellen	108838-01
21	1	Plastic met lijmlaag 95x55x1.6mm - Typeplaat IJslander EN1176:2017	108263-Typeplaat
20	8	Cilinderkop spaanplaatschroef voldraad torx 3x20 mm typeplaatje hout	108456
19	1	Plastic met lijmlaag 50x50x1.6mm - Type van Goedkeur	108263-50x50
18	4	Draadeind M6 RVS Din 975 A2	100809-30
17	1	Vogelnestmand 1000mm rand touwen zwart en binnenwerk touwen groen	10010
16	1	Samenstelling dreumeszitje Anti-Wrap	90003-AW
15	1	Samenstelling schommelzitje bumperseat Anti-Wrap Lager	90002-AW
14	1	Bovenligger Schommel Dubbel-Standaard	957098-DS-R01
13	1	Bovenligger Schommel Groeps-Standaard	957098-GS-R03
12	1	Middenkoppeling Schommel incl. bewerking	946346-R03
11	12	Stelschroef M12x100 DIN 913 RVS A2	108896
10	6	Dop 42 mm tbv gat Ø38 Kupa/Norna toestellen	451022
9	8	Dopmoer M6 din 1587 rvs A2	200023
8	6	Dopmoer M12 din 1587 rvs A2	100350
7	10	Zeskantbout M12x90 DIN 933 RVS A2	108651
6	2	Einddop Schommels	957099-R02
5	6	Borgmoer M12 din 985 rvs A2	100344
4	11	Sluitring M12 din 125 rvs A2	100362
3	6	Draadeind M12 DIN 975 RVS A2	100152-195
2	6	Robinia staander tbv schommel L=3840,5	108507-R01
1	2	Eindkoppeling Schommel incl. bewerking	946347-R03

Posnr. Aantal		Beschrijving		Tekening nummer	
proj.		omschrijving/description		schaa/scale	
1:40		Kupa Max Combischommel 1x vogelnest en 1x standaard, 1x dreumes		CS-2-GS07-DS05-H-R01	
15 - 19		01		A2	