

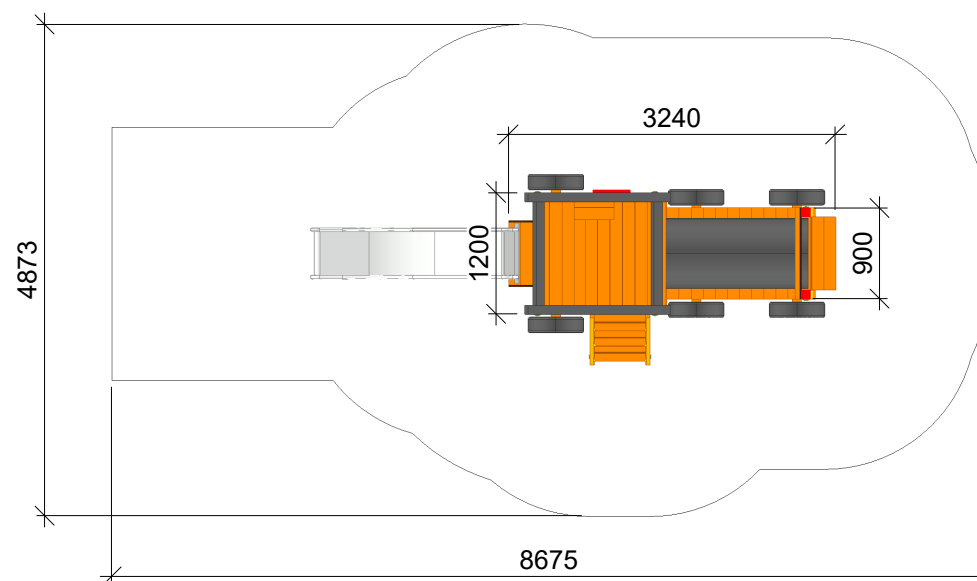
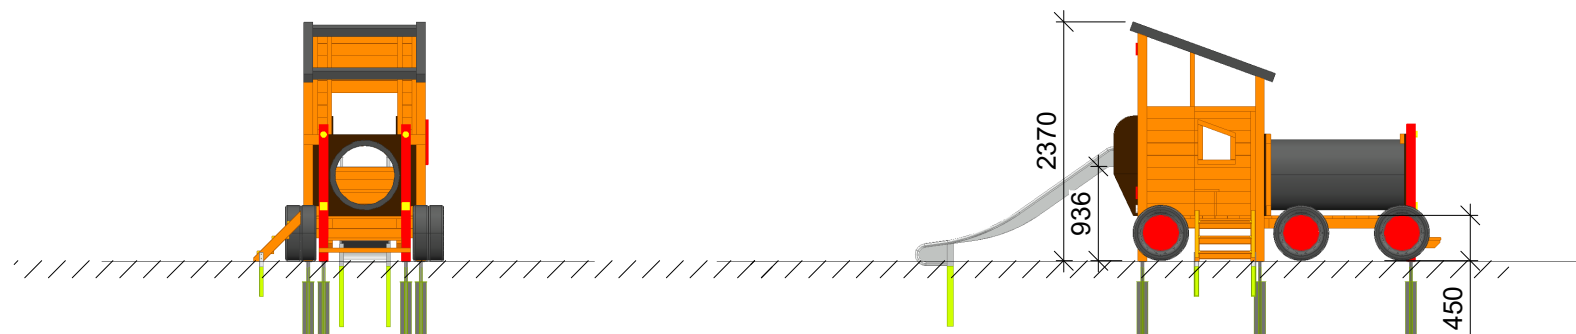
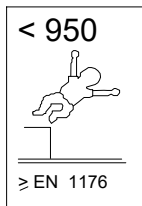



IJslander: 6821-MAX	
Tog med rutschebane	
Z12229	
Dato 10.12.2015	REV. A.19.01.2022

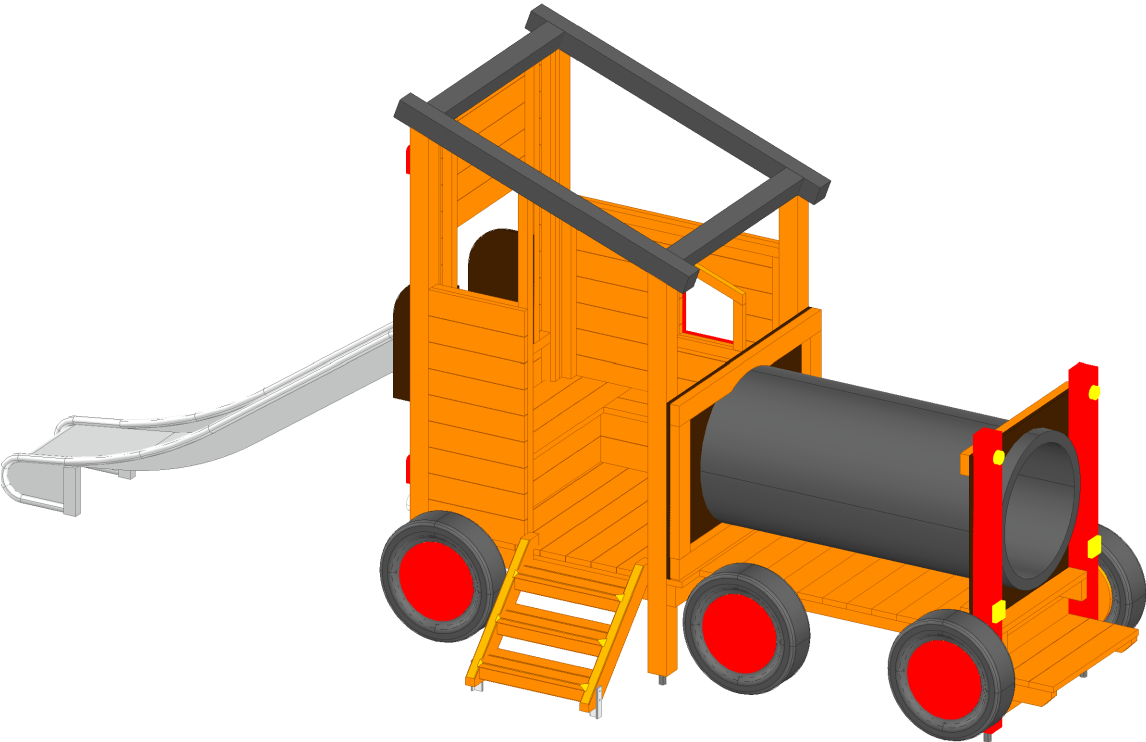

Tog med rutschebane	
Z12229	
Dato 10.12.2015	REV. A.19.01.2022

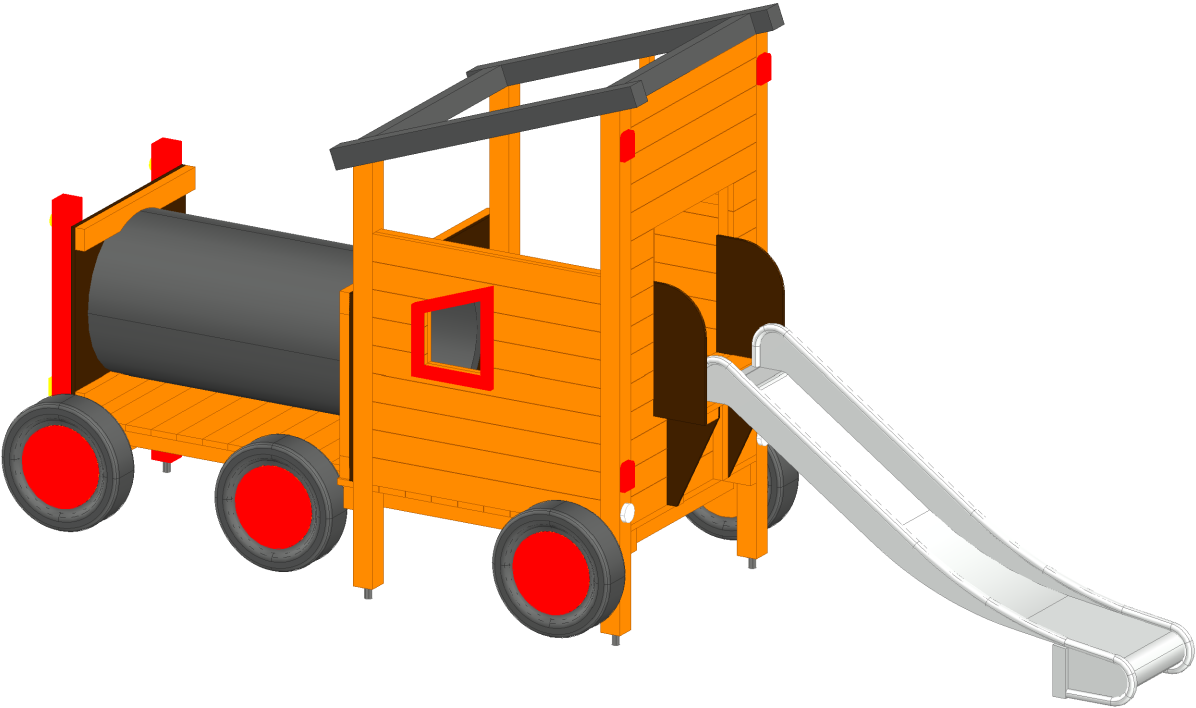

Tog med rutschebane	
Z12229	
Dato 10.12.2015	REV. A.19.01.2022

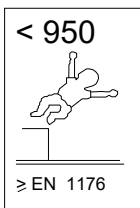

Dh = Disk head







Ch = Countersunk head



By assembly. Drilling and use of saw must be expected.

Mont.p. nr.

19
52A
119

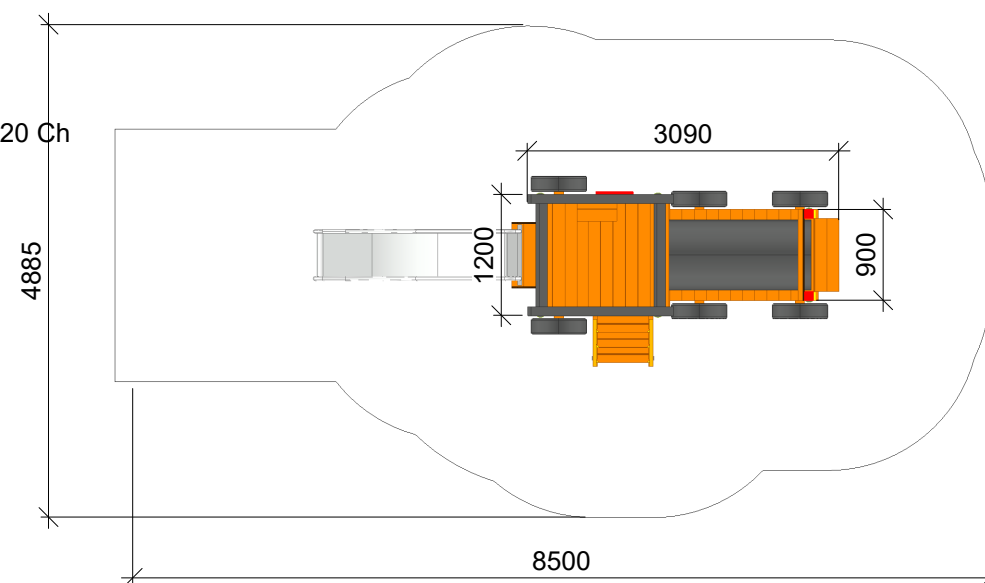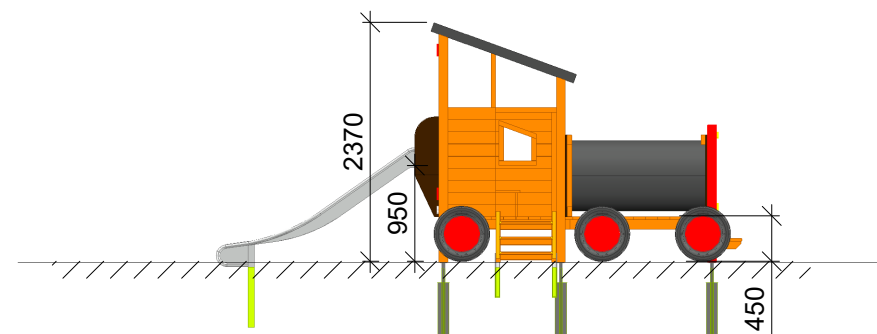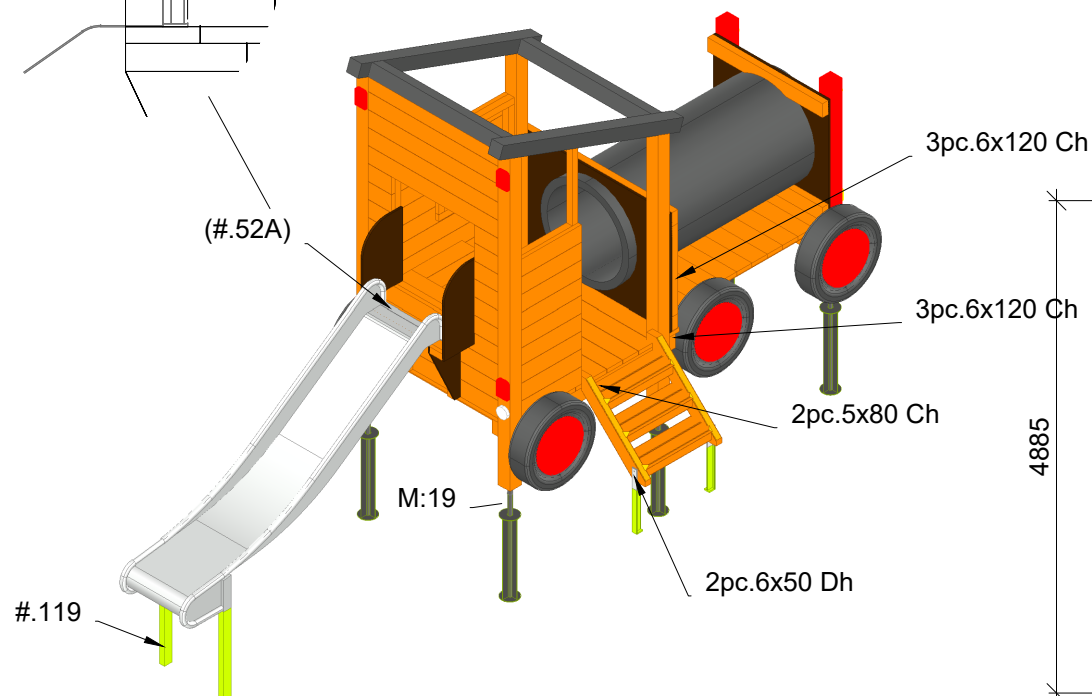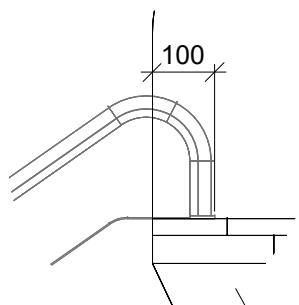


This drawing is the property of NORNA PLAYGROUNDS and pursuant to current legislation may not be copied, transferred to or used by any third party. Should this drawing be used, a fee of 10% of the assumed contract price will be charged.


1:75

Inst-


Tog med rutschebane		
Z12229	Tegner HS	Godkendt af -
Dato 10.12.2015	REV. A.19.01.2022	

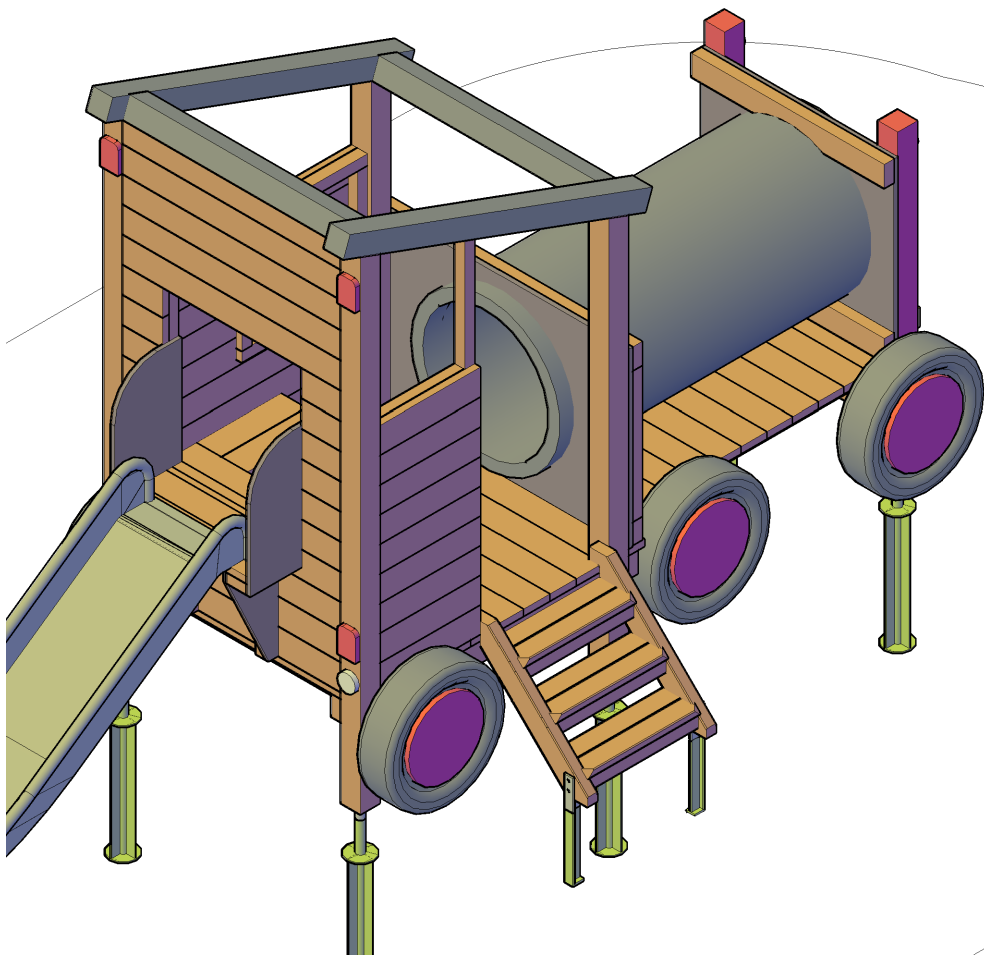

Delelinie
Front del 1
Førehus del 2




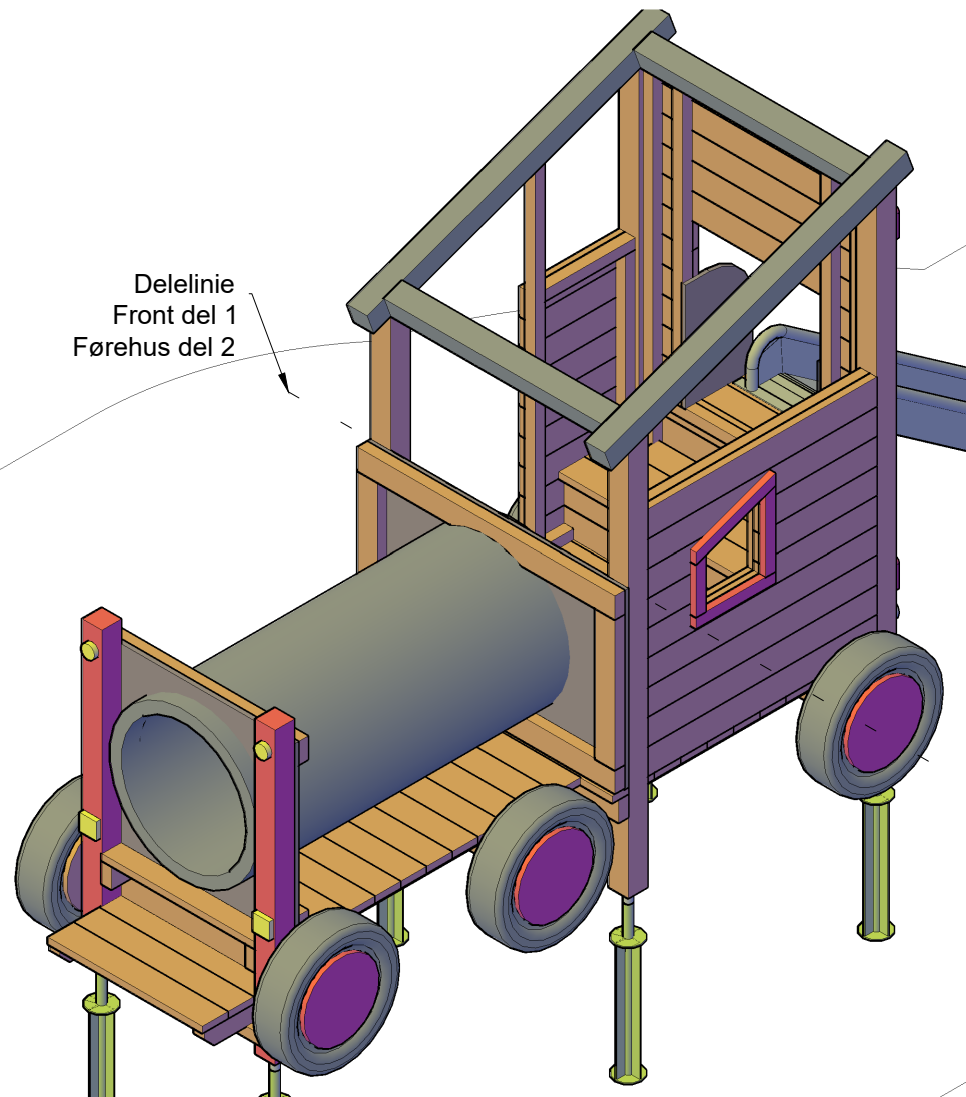


Tog med rutschebane		
Z12229	Tegner HS	Godkendt af -
Dato 10.12.2015	REV. A.19.01.2022	

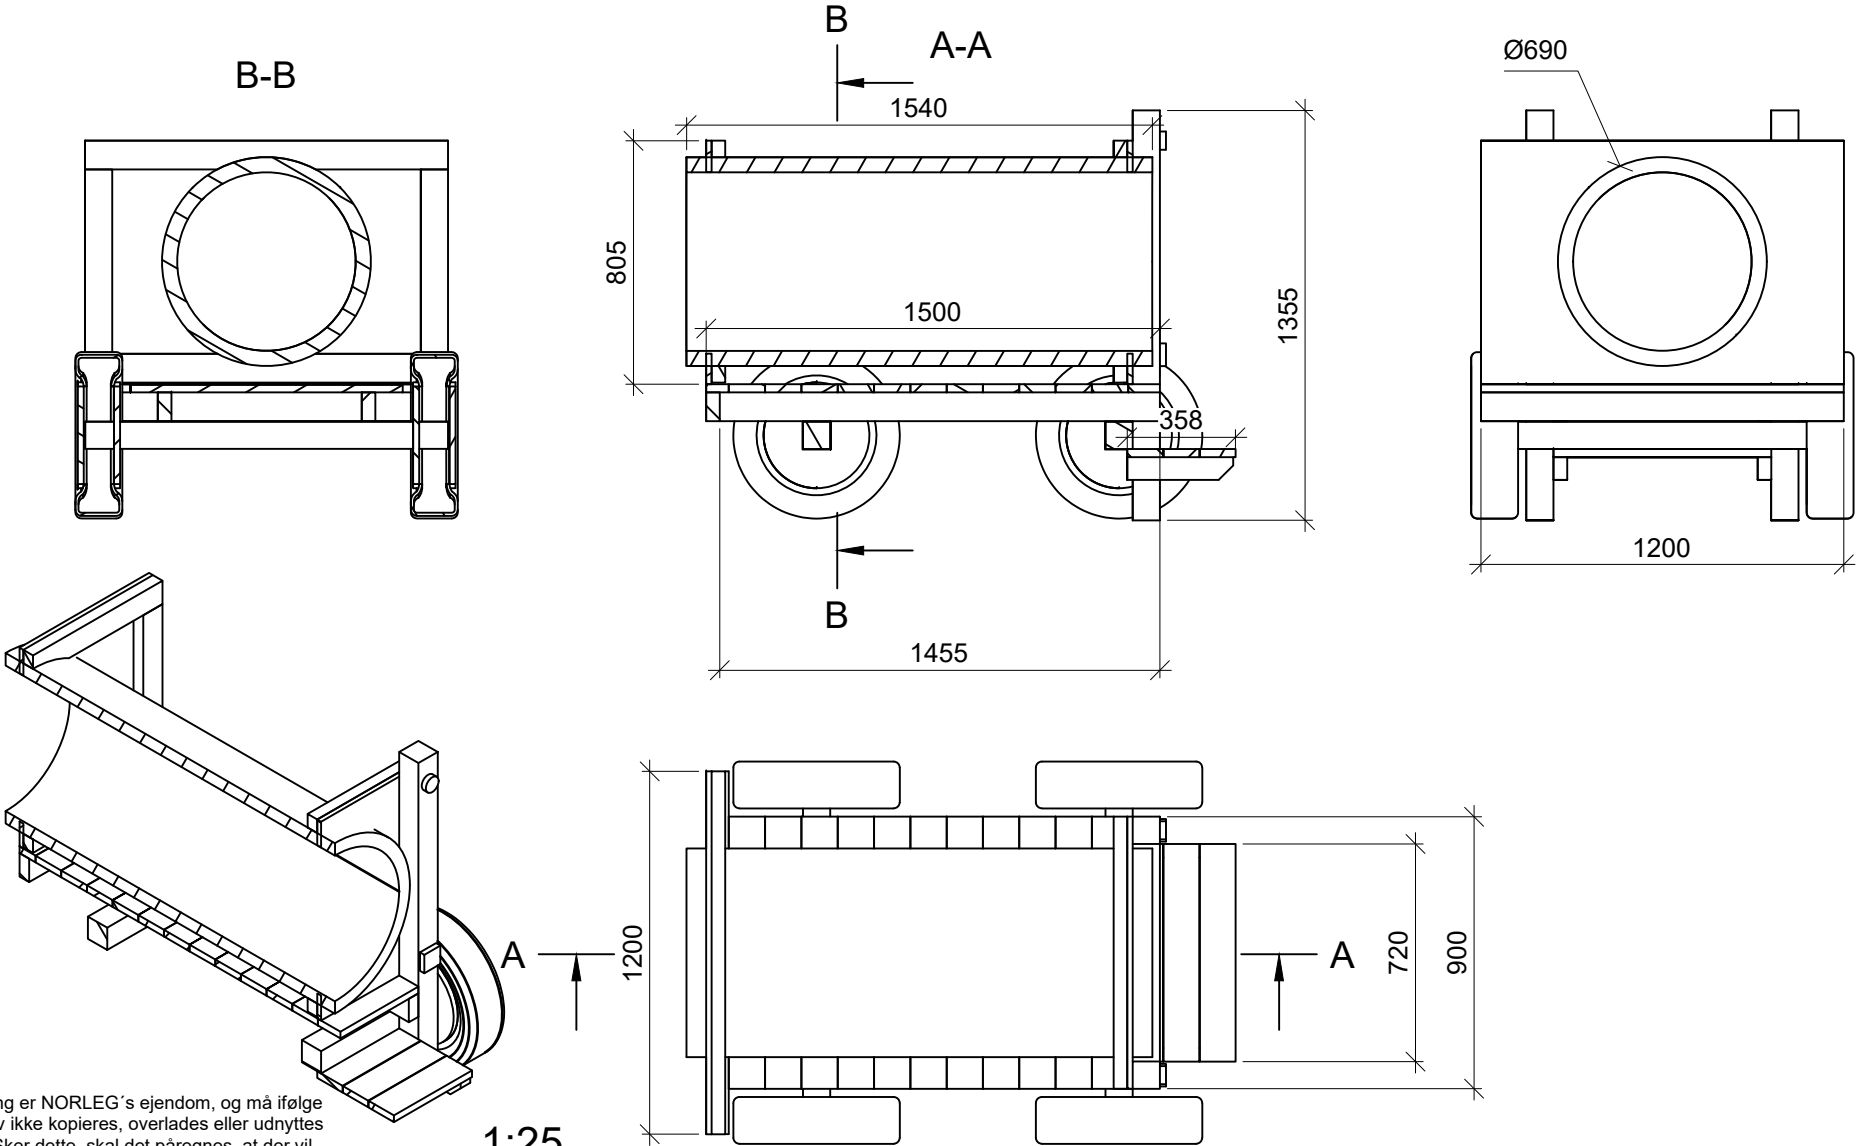

Denne tegning er NORLEG's ejendom, og må ifølge gældende lov ikke kopieres, overlades eller udnyttes af 3. mand. Sker dette, skal det påregnes, at der vil blive opkrævet et honorar på 10% af formodet entreprisum.

Tog med rutschebane		
Z12229	Tegner HS	Godkendt af -
Dato 10.12.2015	REV.	A.19.01.2022

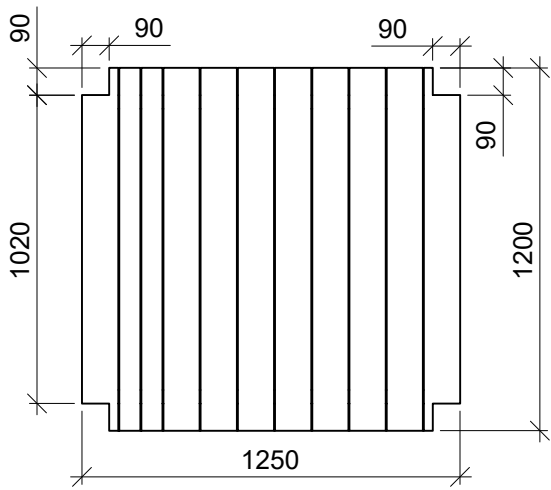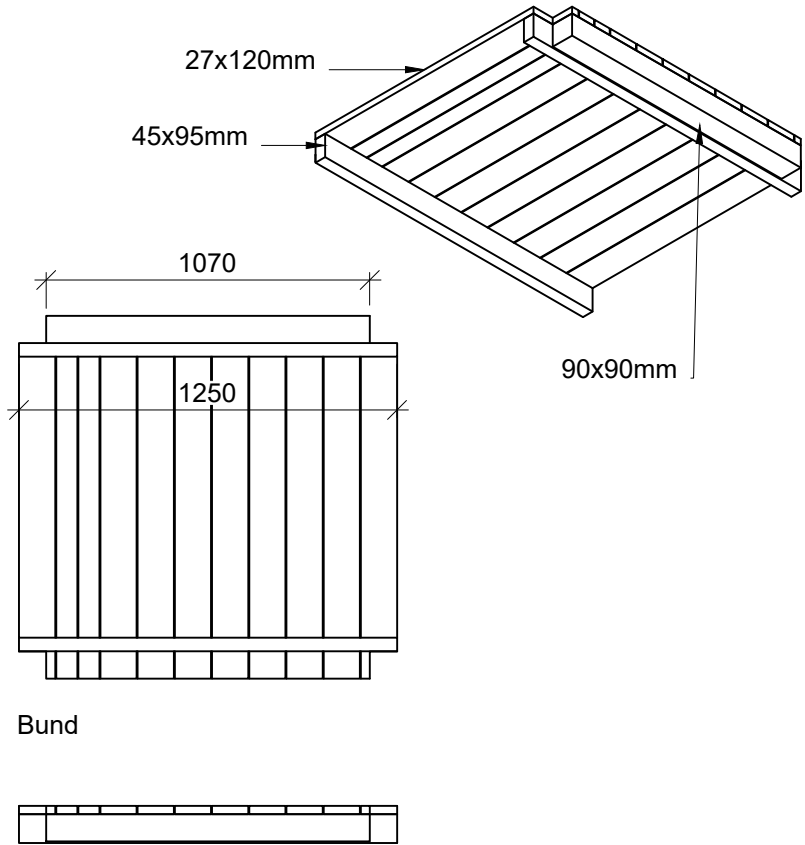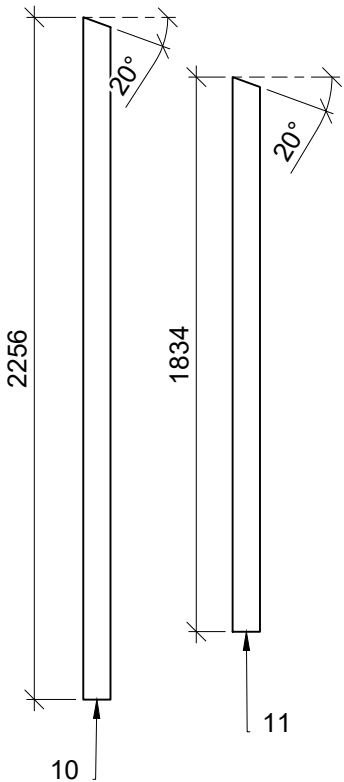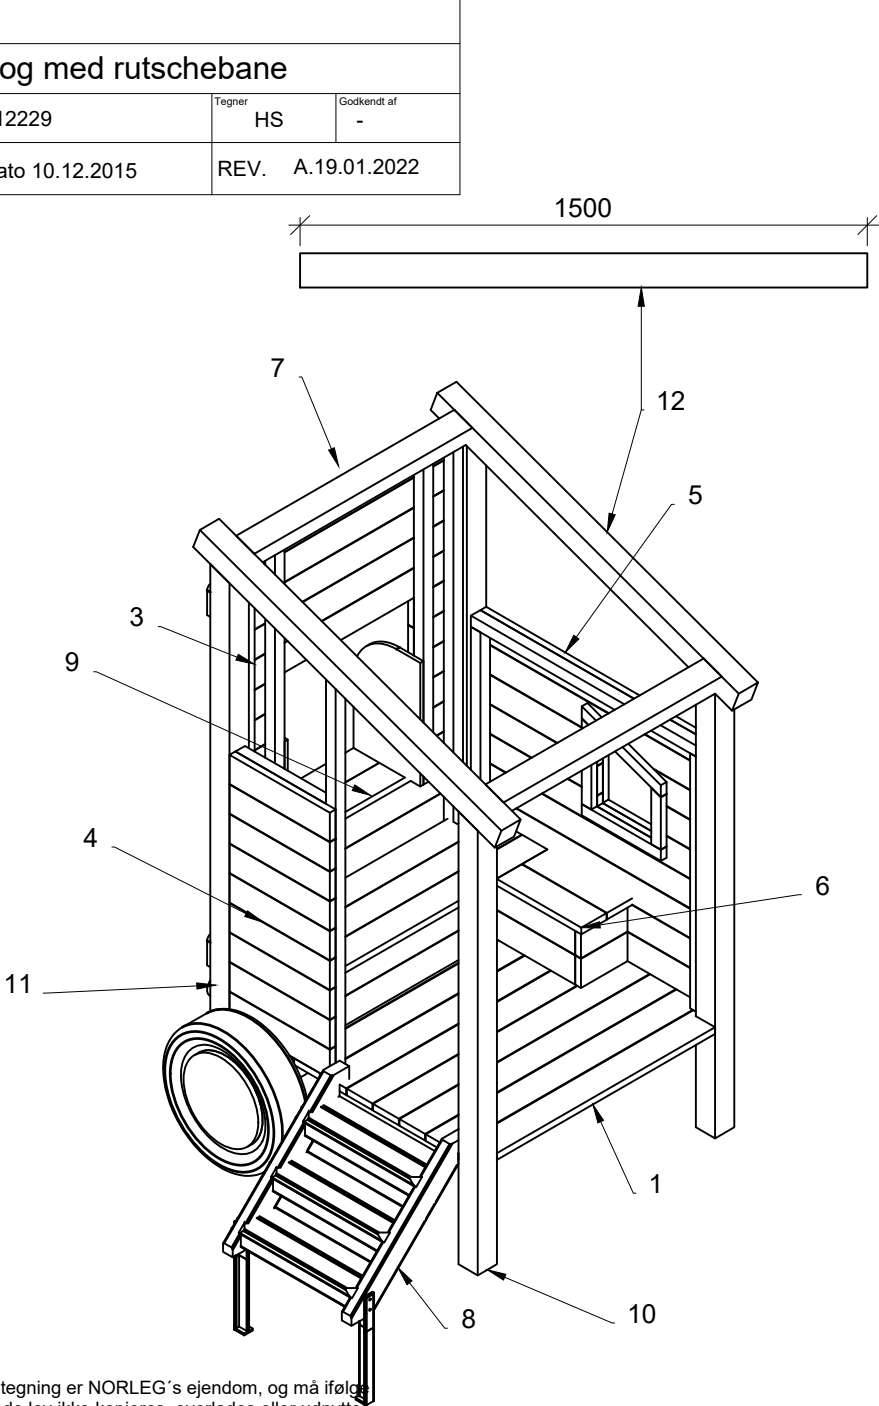





1:25

Mrk.1

Oversigt. Mrk. 1



Denne tegning er NORLEG's ejendom, og må ifølge gældende lov ikke kopieres, overlades eller udnyttes af 3. mand. Sker dette, skal det påregnes, at der vil blive opkrævet et honorar på 10% af formodet entreprisum.

Tog med rutschebane		
Z12229	Tegner HS	Godkendt af -
Dato 10.12.2015	REV. A.19.01.2022	

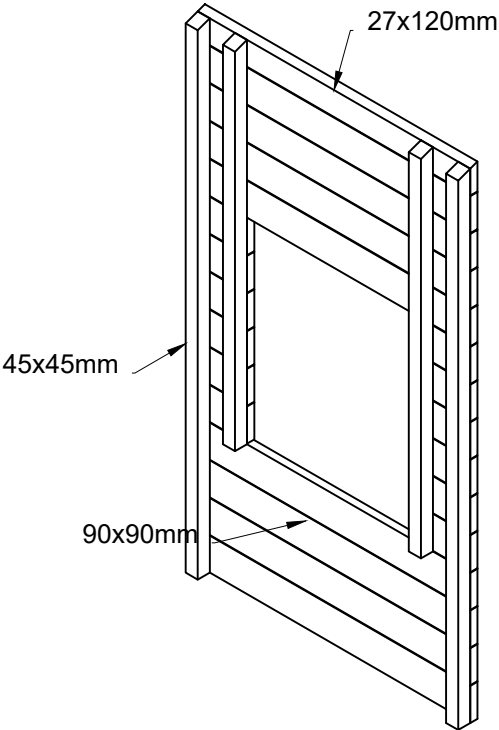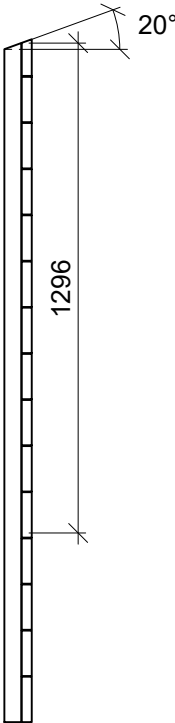
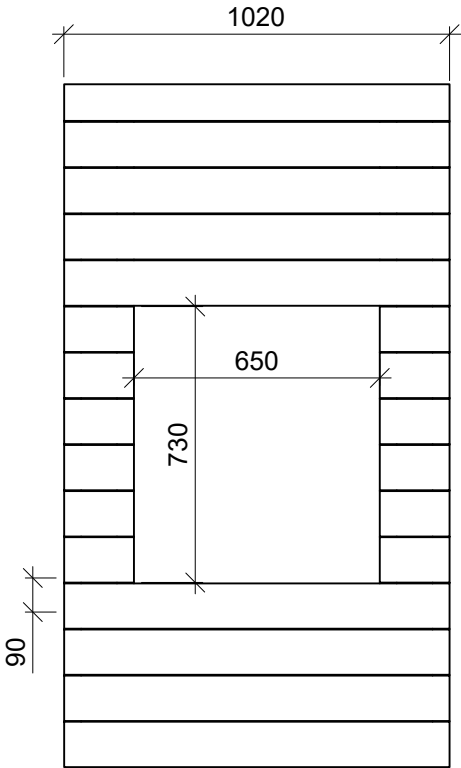
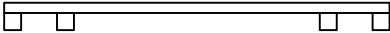


Mrk.3 Frontbillede
Bagvæg


Tog med rutschebane		
Z12229	Tegner HS	Godkendt af -
Dato 10.12.2015	REV. A.19.01.2022	

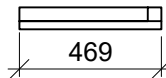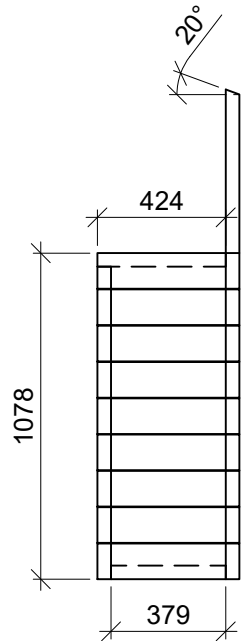



Mrk.4 Planbillede
Sidevæg v. indgang

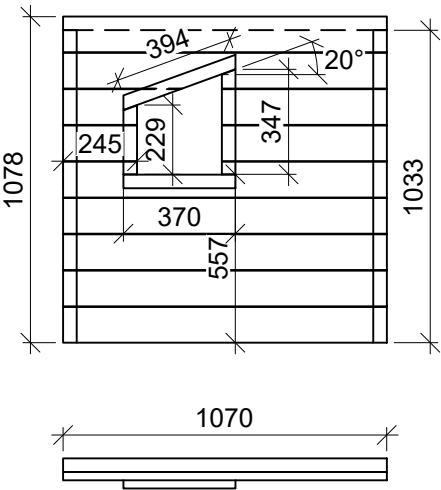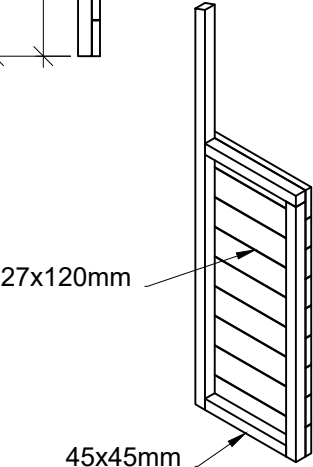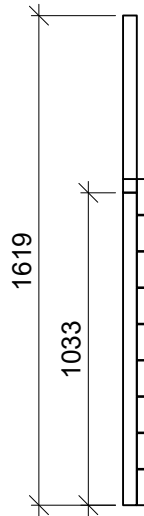

Mrk.5 Planbillede
Sidevæg m. vindue

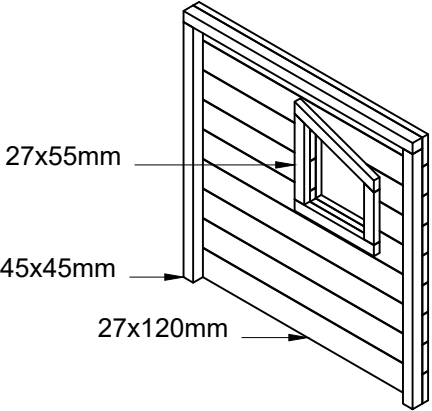


Tog med rutschebane		
Z12229	Tegner HS	Godkendt af -
Dato 10.12.2015	REV. A.19.01.2022	

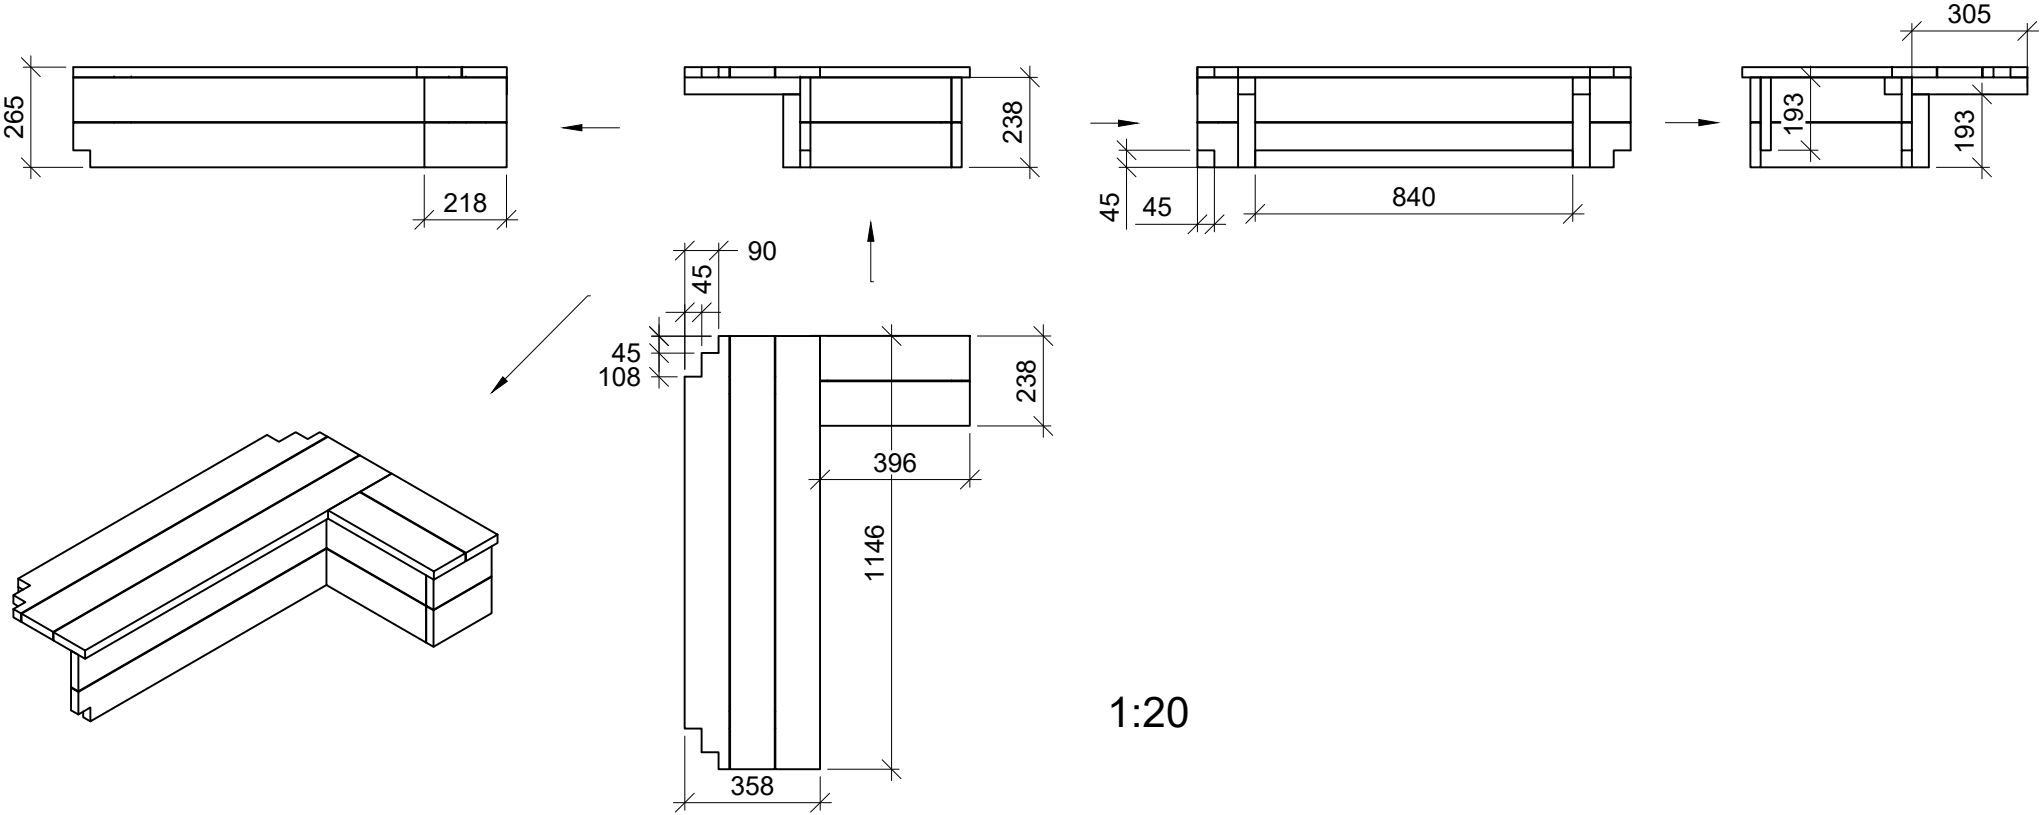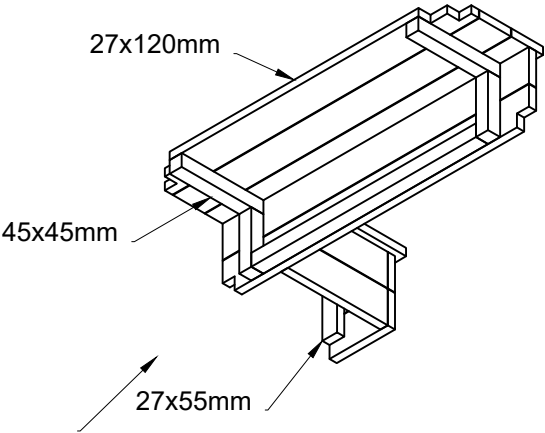


Denne tegning er NORLEG's ejendom, og må ifølge gældende lov ikke kopieres, overlades eller udnyttes af 3. mand. Sker dette, skal det påregnes, at der vil blive opkrævet et honorar på 10% af formodet entreprisenum.

Mrk.6 Planbillede
Bænk


Tog med rutschebane		
Z12229	Tegner HS	Godkendt af -
Dato 10.12.2015	REV. A.19.01.2022	

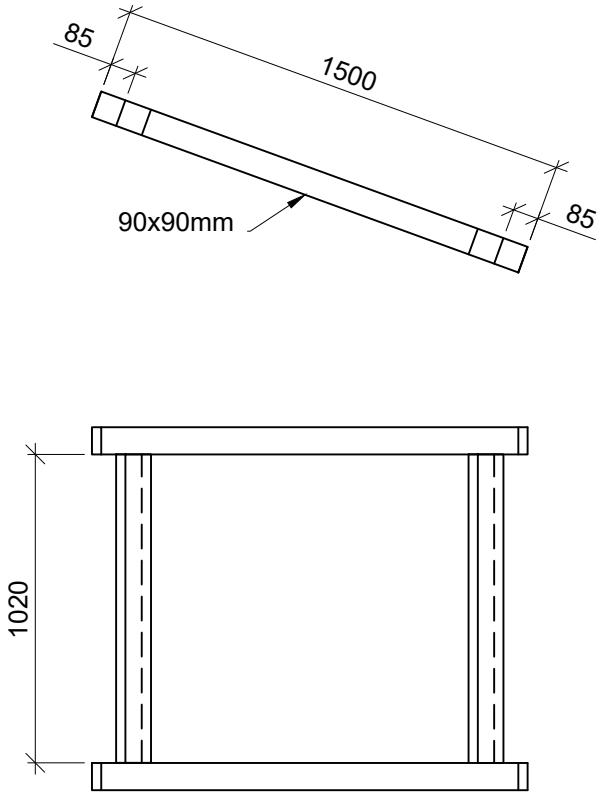

Mrk.7 Planbillede
Tagramme

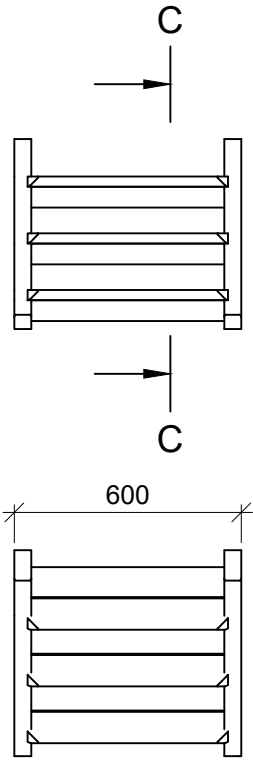


Mrk.8 Planbillede
Trappe som til brandbilen

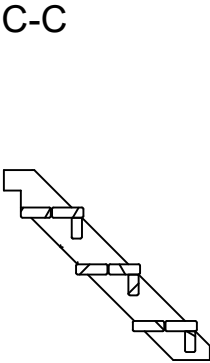





Denne tegning er NORLEG's ejendom, og må ifølge gældende lov ikke kopieres, overlades eller udnyttes af 3. mand. Sker dette, skal det påregnes, at der vil blive opkrævet et honorar på 10% af formodet entreprisesum.

Tog med rutschebane		
Z12229	Tegner HS	Godkendt af -
Dato 10.12.2015	REV. A.19.01.2022	

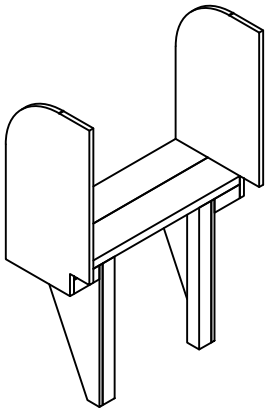

Denne tegning er NORLEG's ejendom, og må ifølge gældende lov ikke kopieres, overlades eller udnyttes af 3. mand. Sker dette, skal det påregnes, at der vil blive opkrævet et honorar på 10% af formodet entreprisensum.

Mrk.9 Planbillede
Platform til
rutschebane

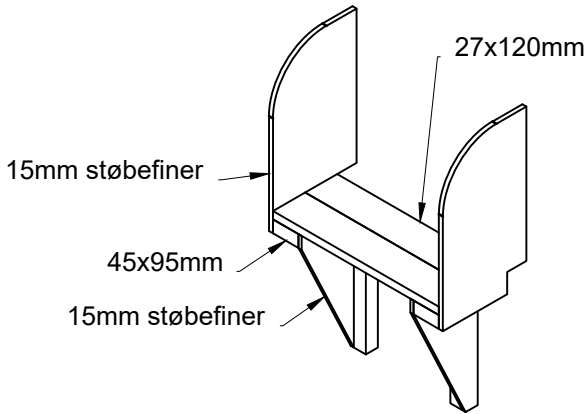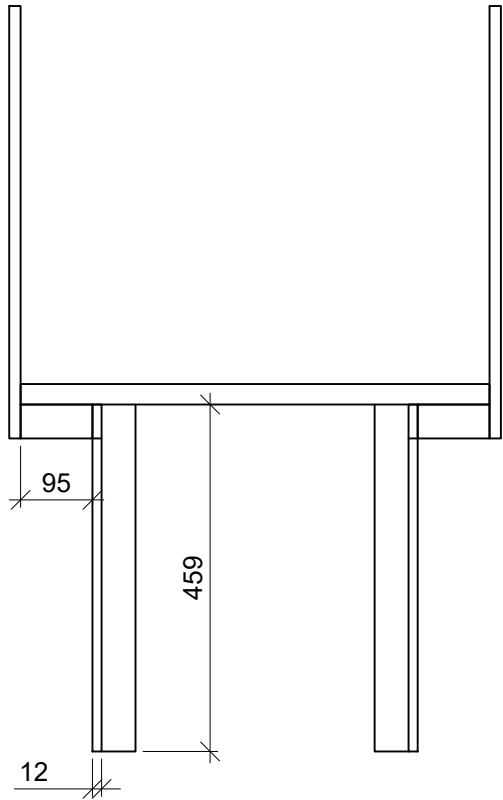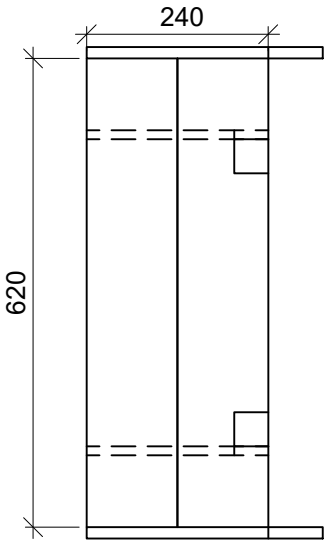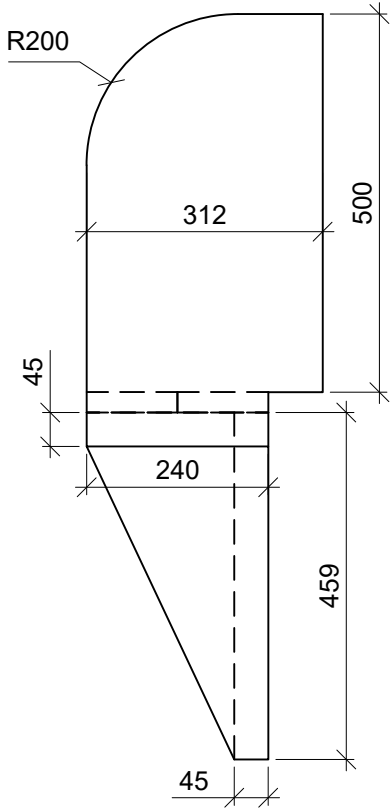

1:10